


# Commune de QUESTEMBERT

Lot. Les 300  
Plan au 1/1500

## Annexe n°7

### Achart des parcelles AD n°39 et 250

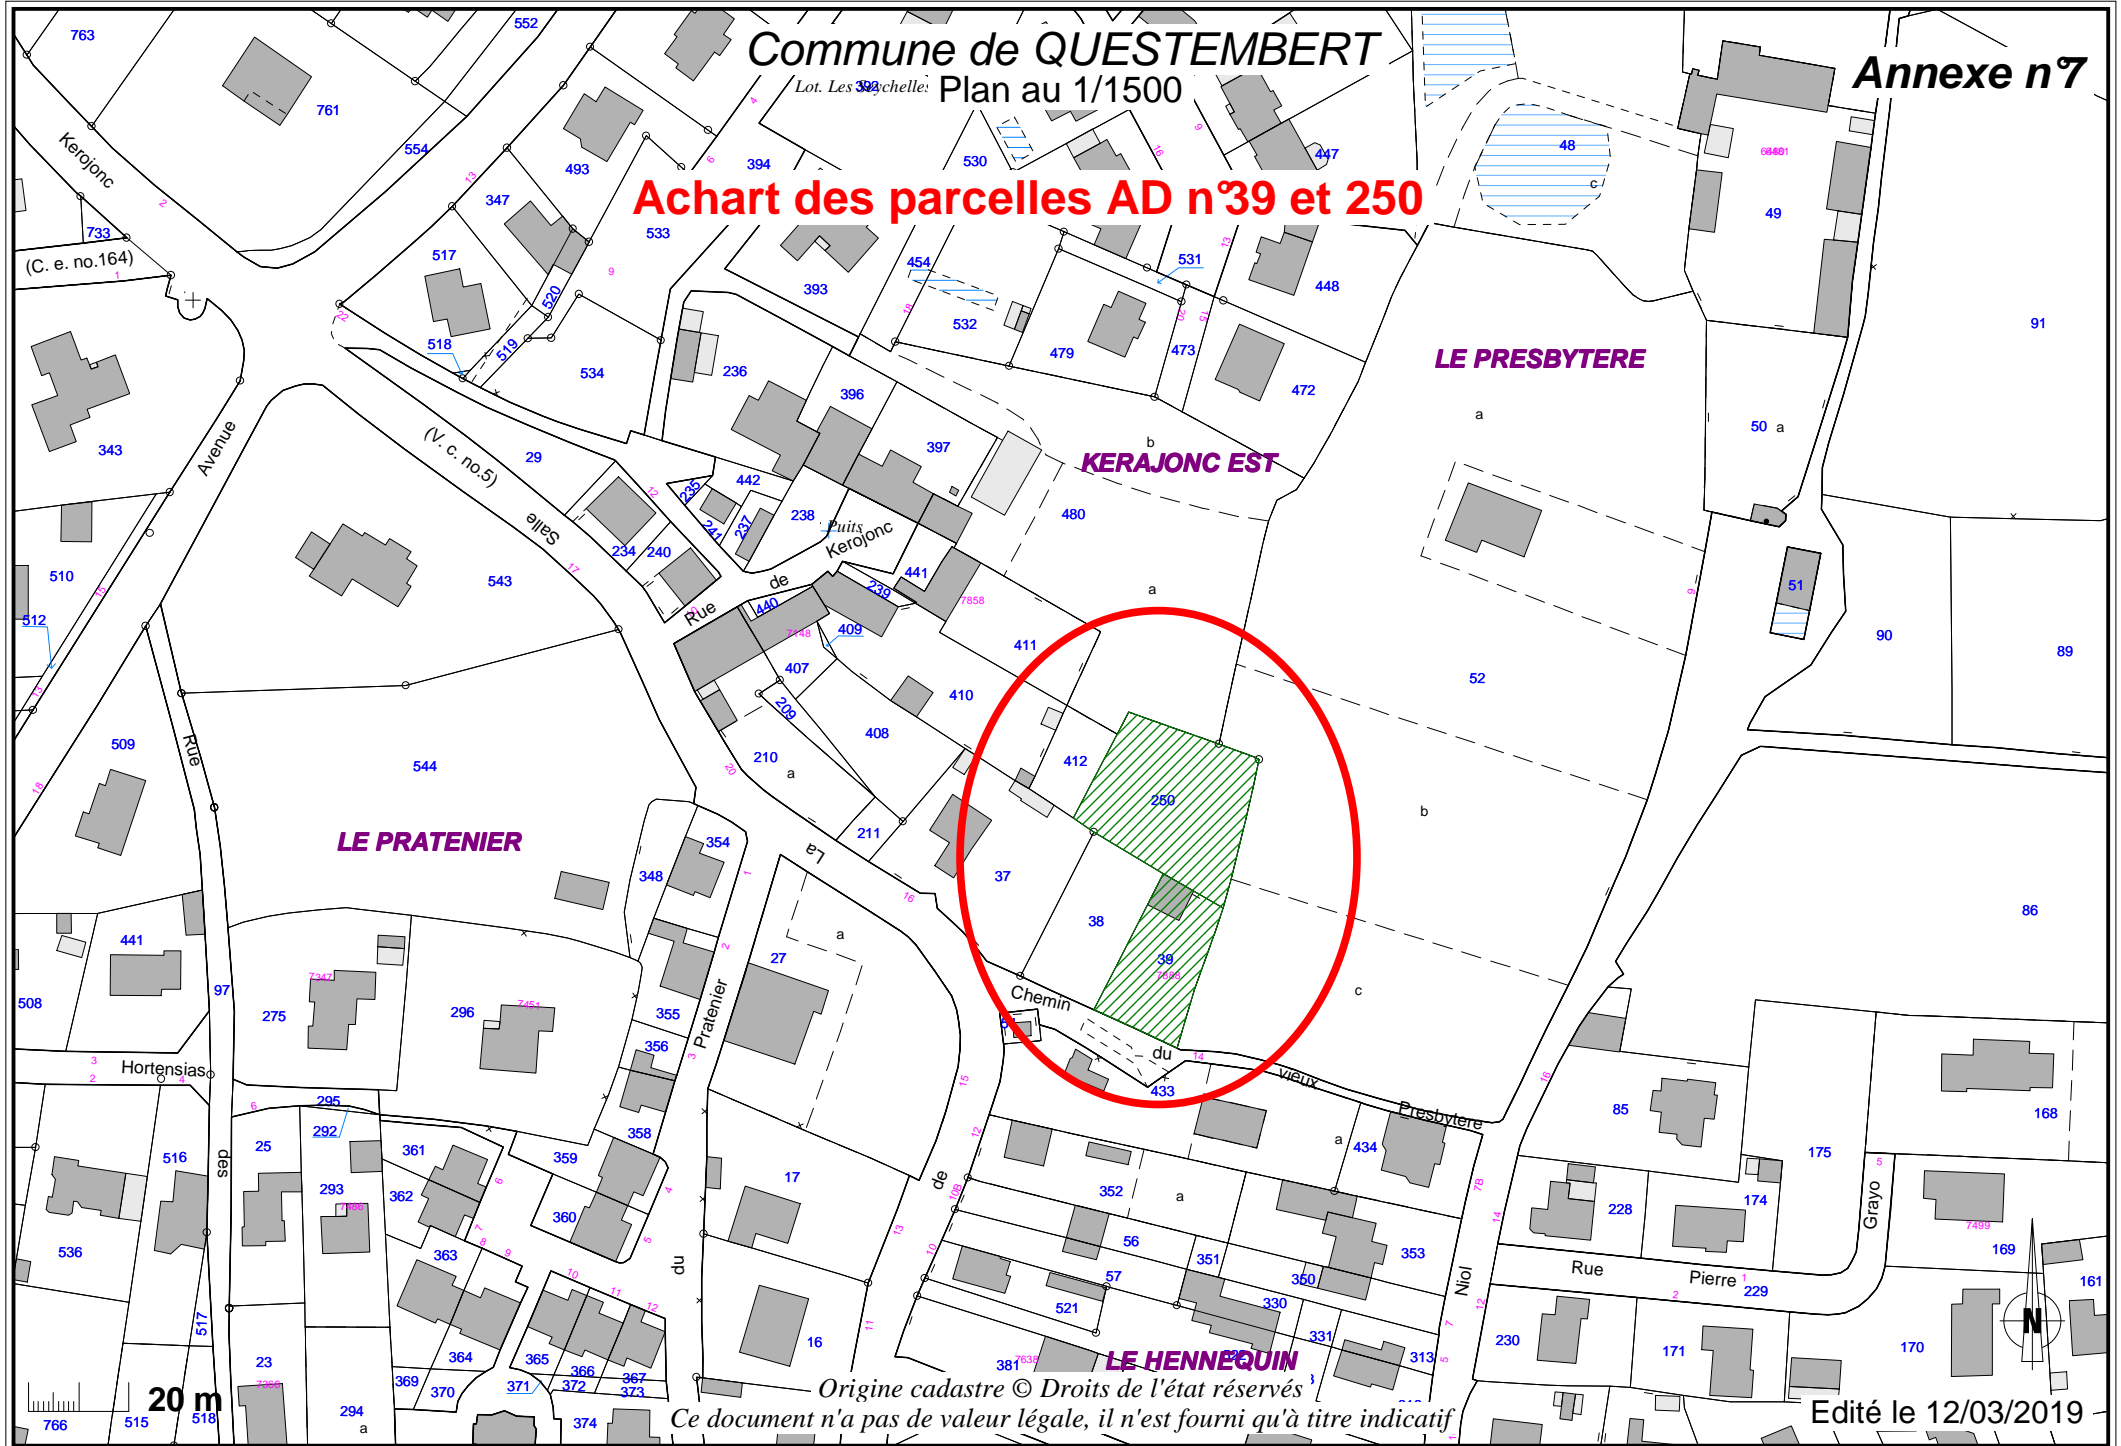

Origine cadastre © Droits de l'état réservés  
Ce document n'a pas de valeur légale, il n'est fourni qu'à titre indicatif

Edité le 12/03/2019