


Commune de QUESTEMBERT

Plan au 1/1000

Annexe n°10

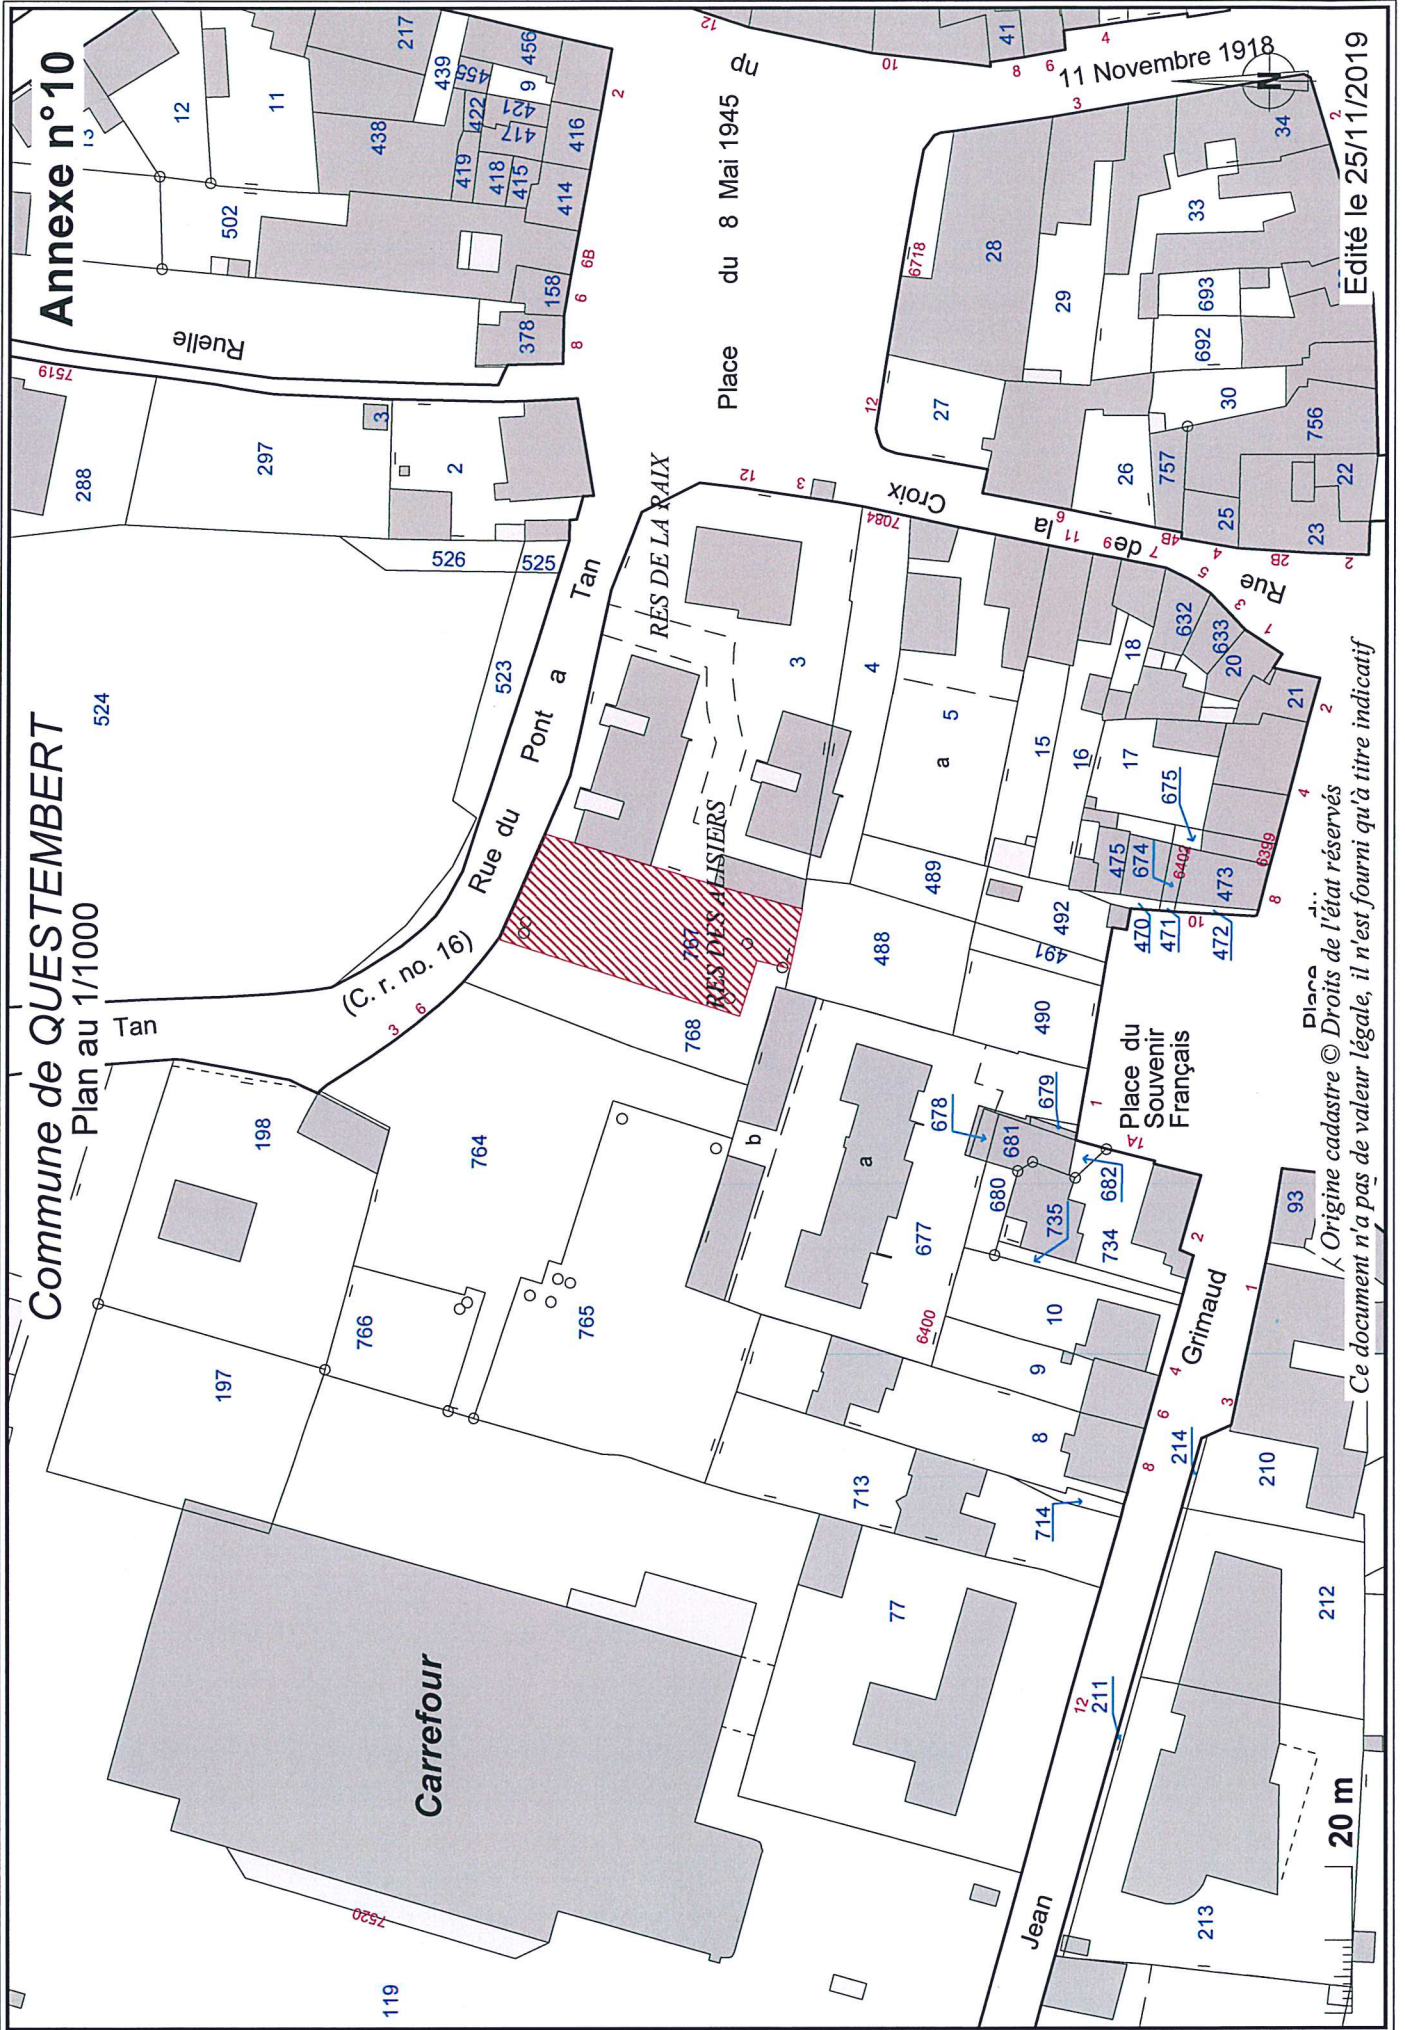

Place du 8 Mai 1945

11 Novembre 1918

Edité le 25/11/2019

Place du Souvenir Français
Origine cadastre © Droits de l'état réservés
Ce document n'a pas de valeur légale, il n'est fourni qu'à titre indicatif