


Commune de QUESTEMBERT

Annexe n°13

Plan au 1/1000

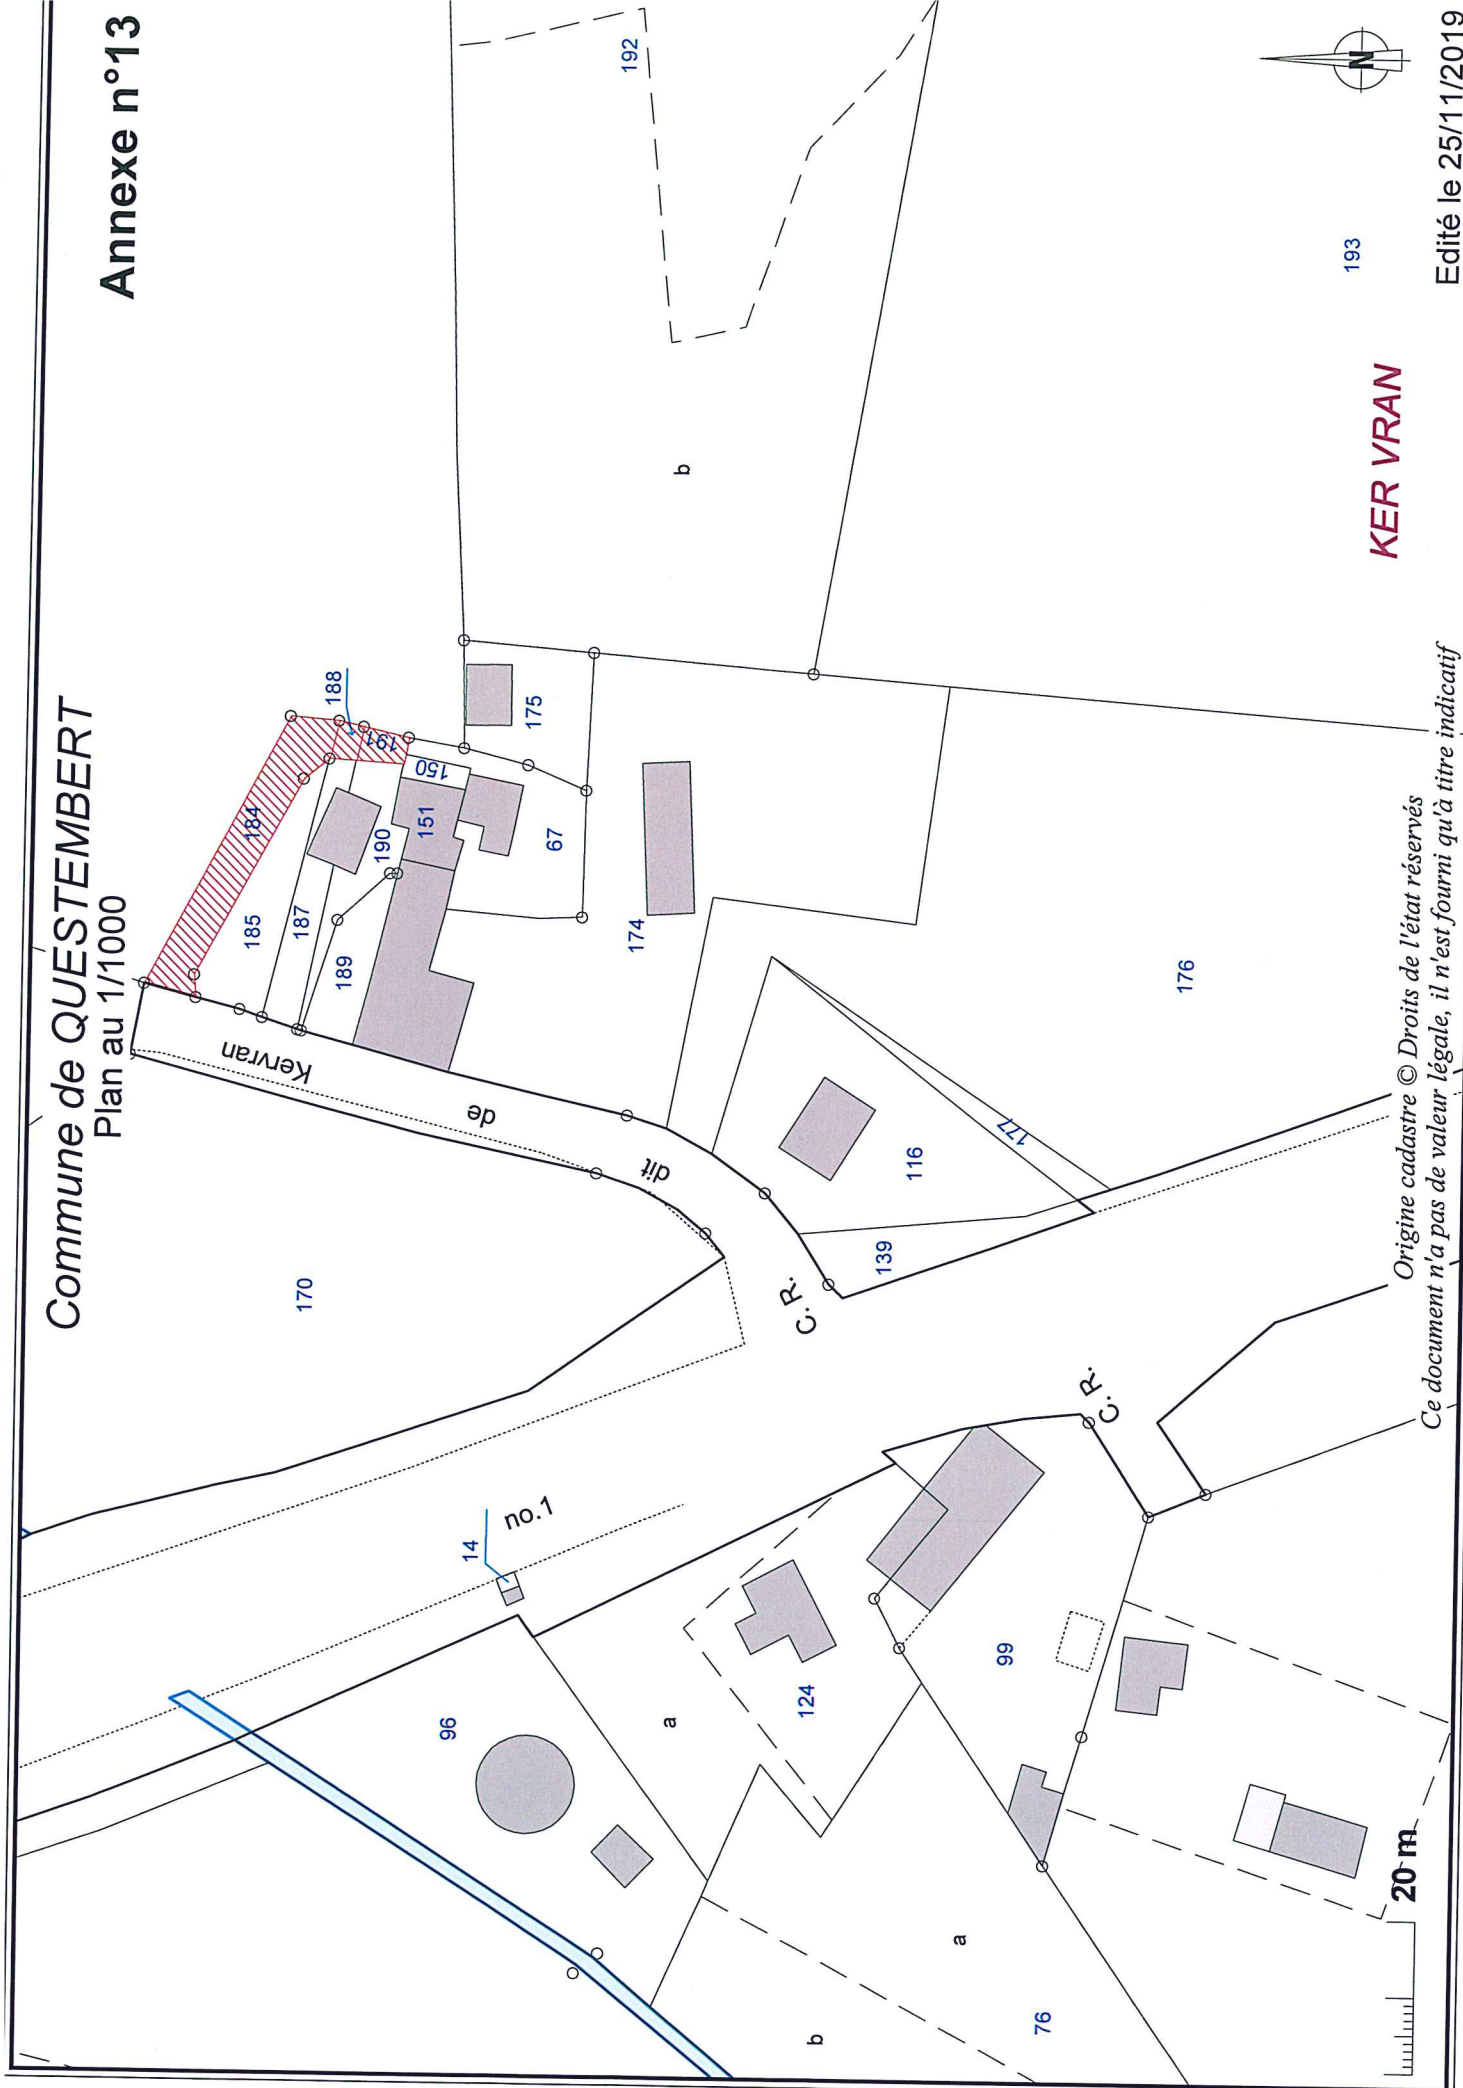

Origine cadastré © Droits de l'état réservés
Ce document n'a pas de valeur légale, il n'est fourni qu'à titre indicatif

193

KER VRAN

Edité le 25/11/2019

