


Annexe No.

Commune de QUESTEMBERT

Plan au 1/1000

Parcelle AI 43 - Place du 8 mai 1945

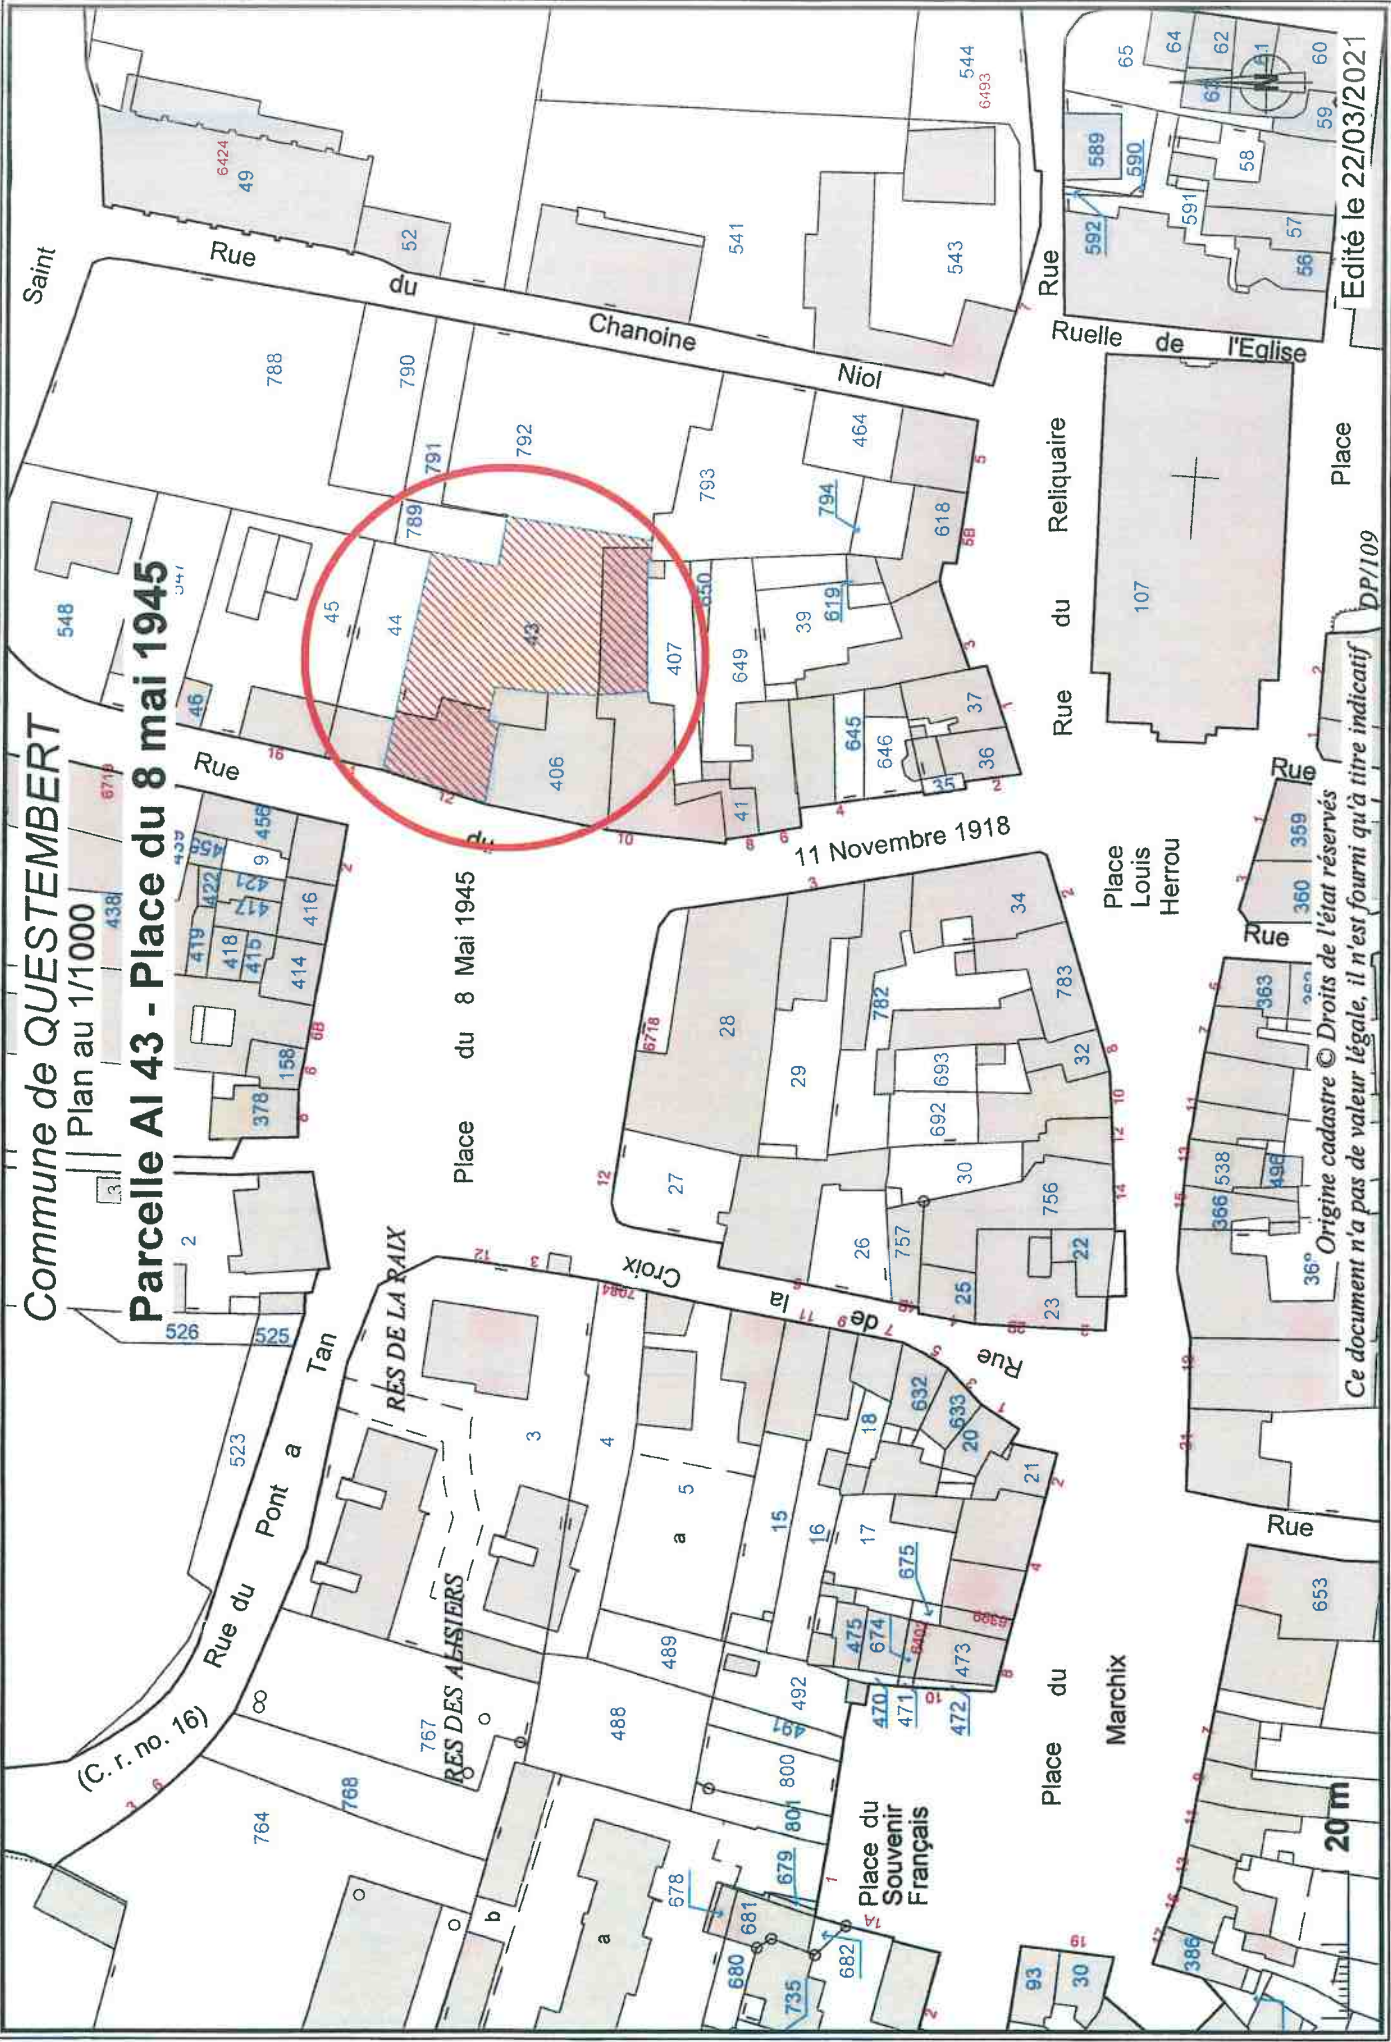

Edité le 22/03/2021

DP/109

Ce document n'a pas de valeur légale, il n'est fourni qu'à titre indicatif

36°

Origine cadastre © Droits de l'état réservés