


Annexe 8

Commune de QUESTEMBERT
Plan au 1/1500

Parcelle YB 572 - Domaine de Pont-Digo

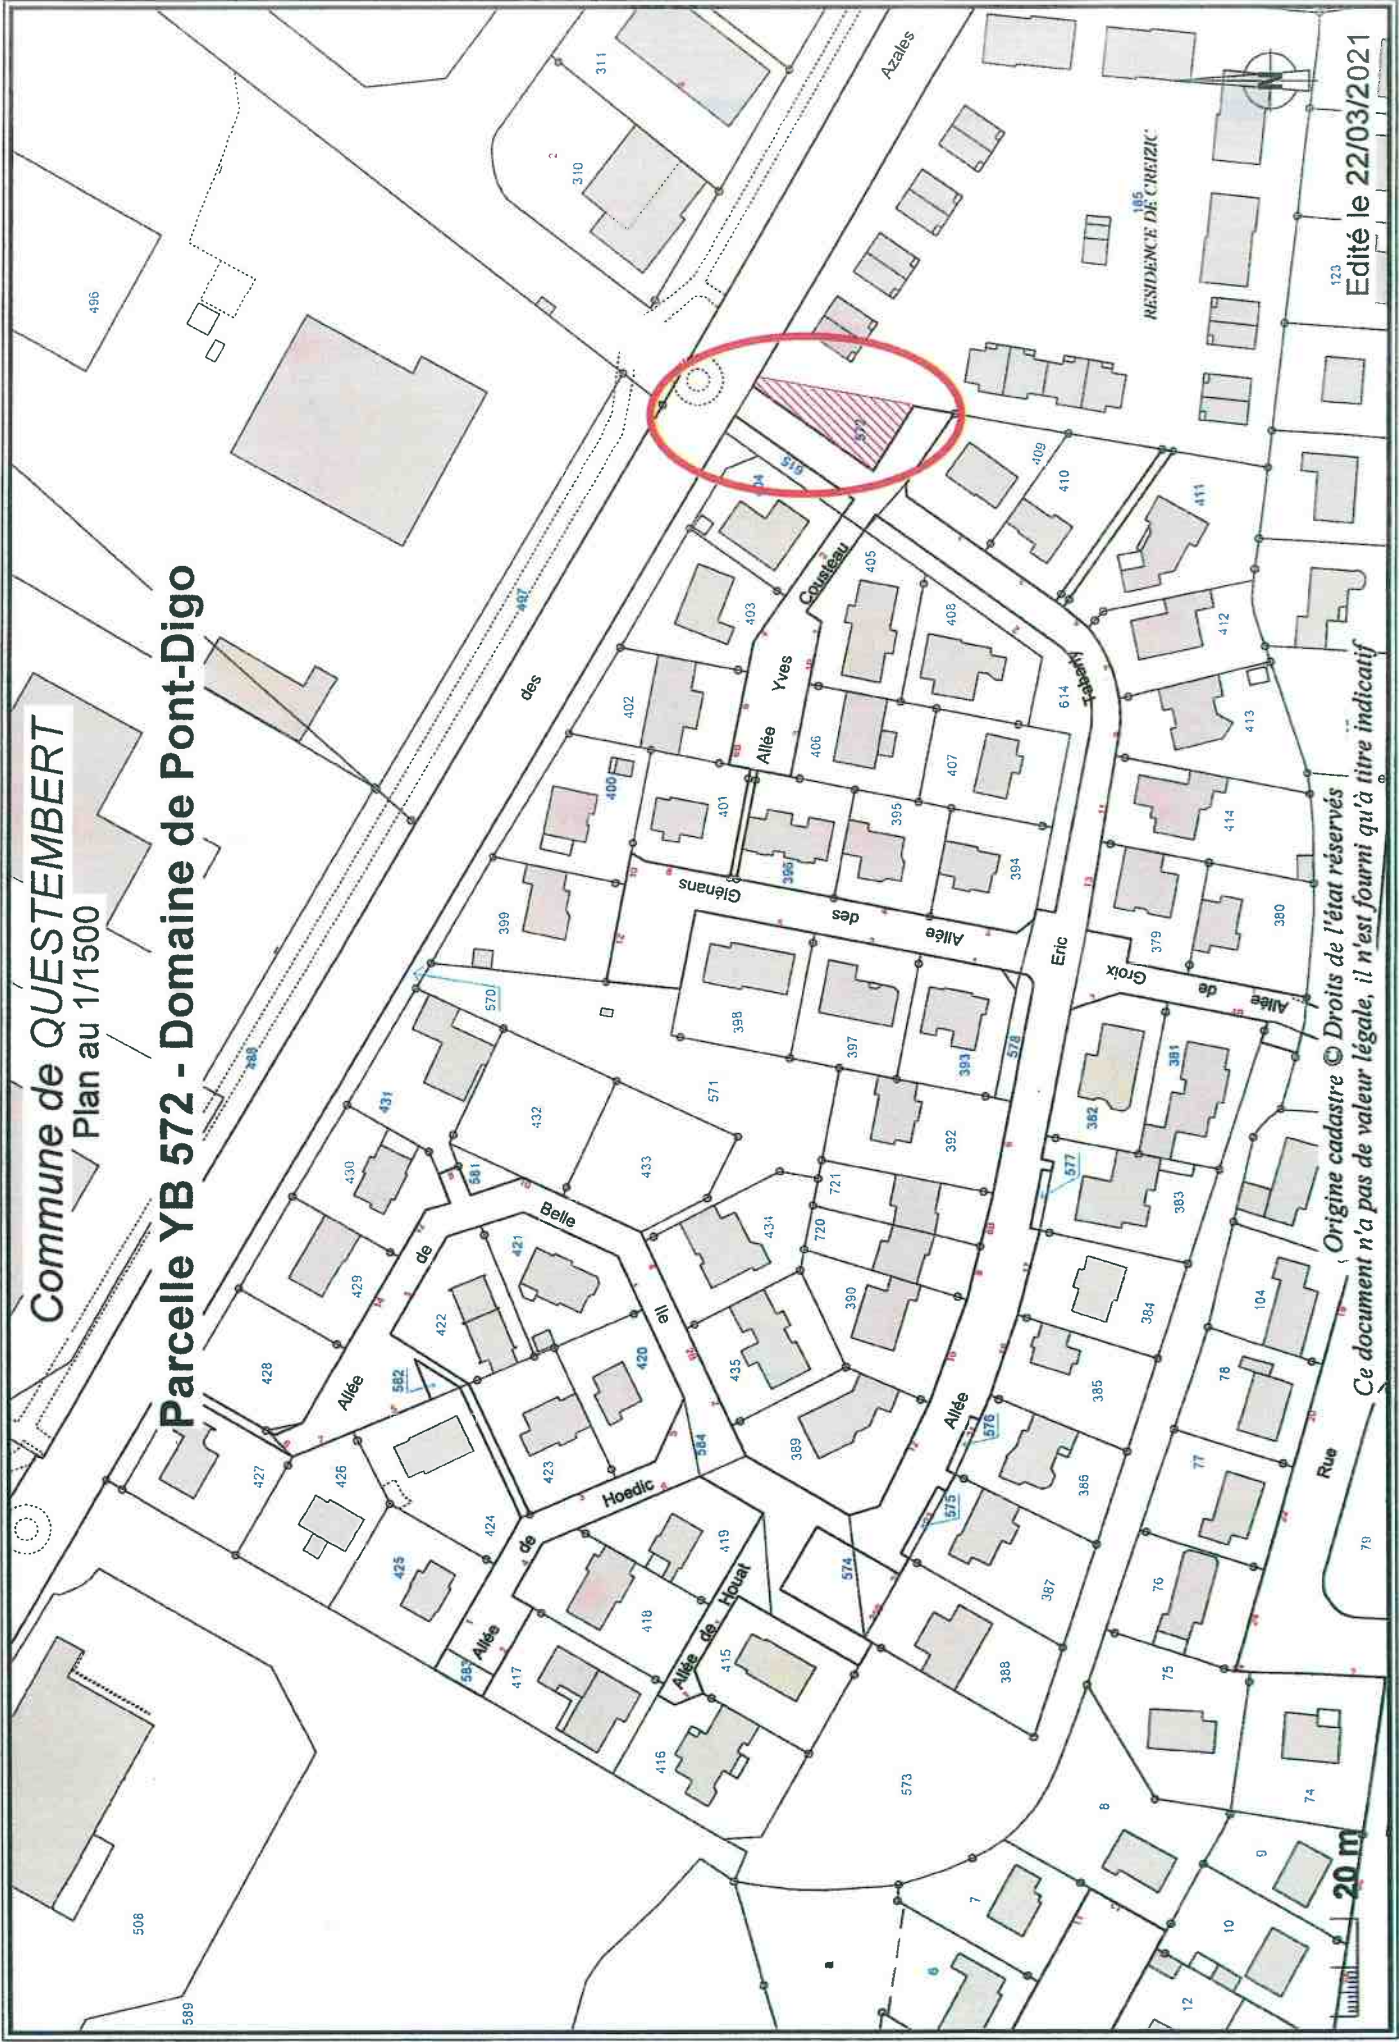

Origine cadastré © Droits de l'état réservés
Ce document n'a pas de valeur légale, il n'est fourni qu'à titre indicatif

123
Edité le 22/03/2021