


Commune de QUESTEMBERT
Plan au 1/2000

YP n°4 - Butte de Kerdin

Annexe 2

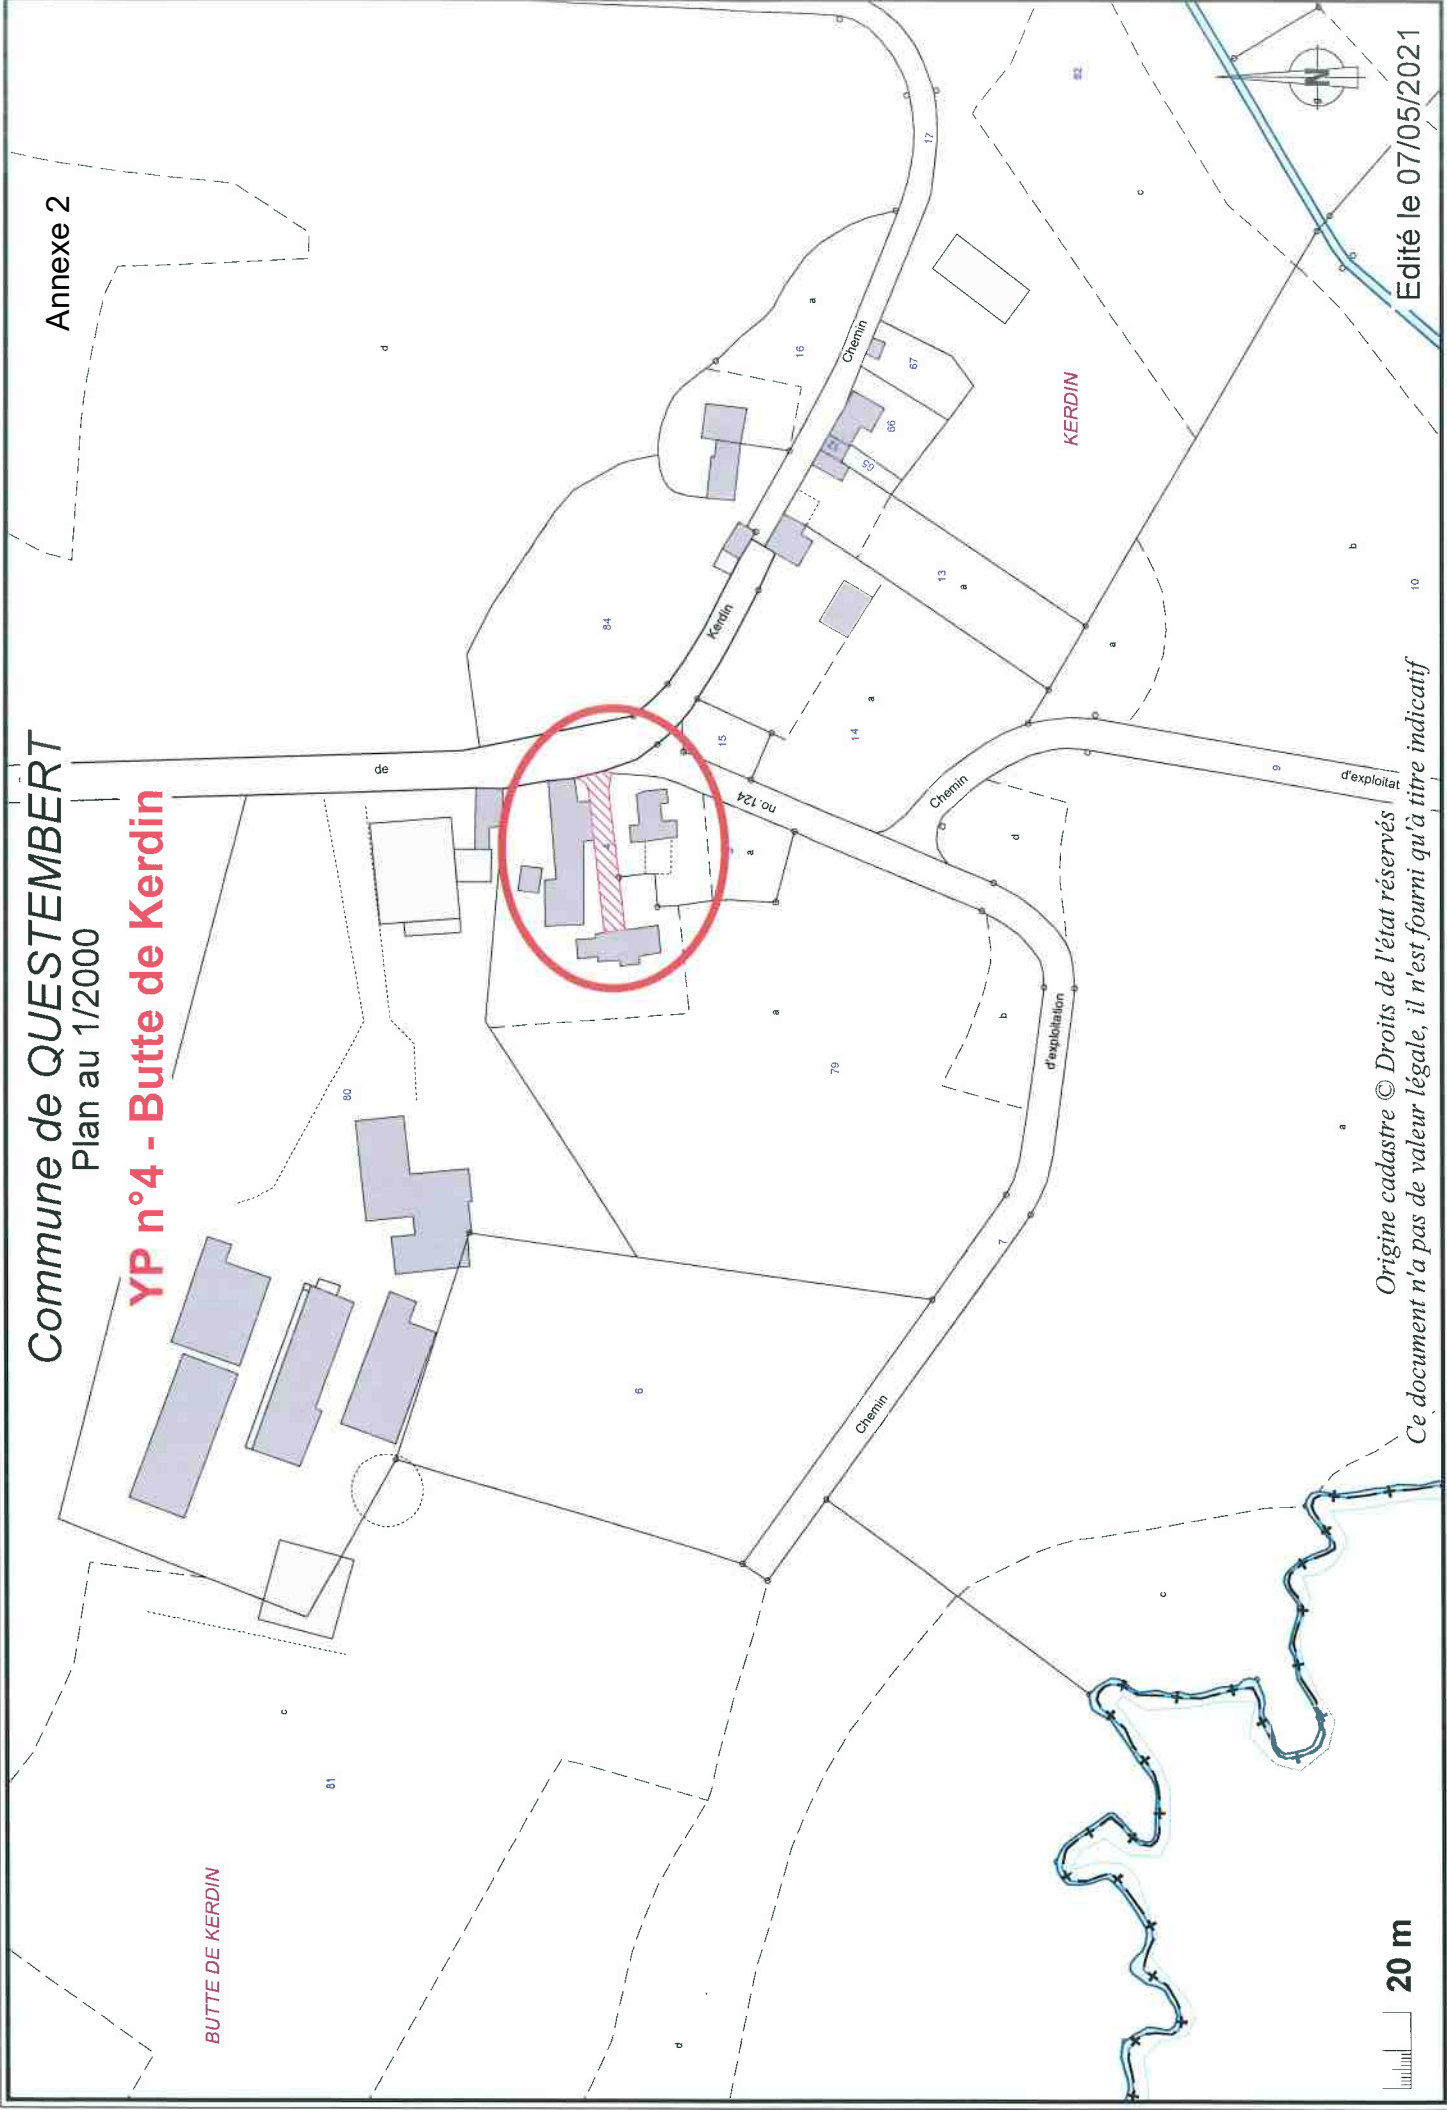

Origine cadastre © Droits de l'état réservés
Ce document n'a pas de valeur légale, il n'est fourni qu'à titre indicatif

20 m

Edité le 07/05/2021