


Commune de QUESTEMBERT

Plan au 1/2000

YB n°475 - Rue des Glycines - Rue des Myosotis - Rue des Bleuets

Annexe 3

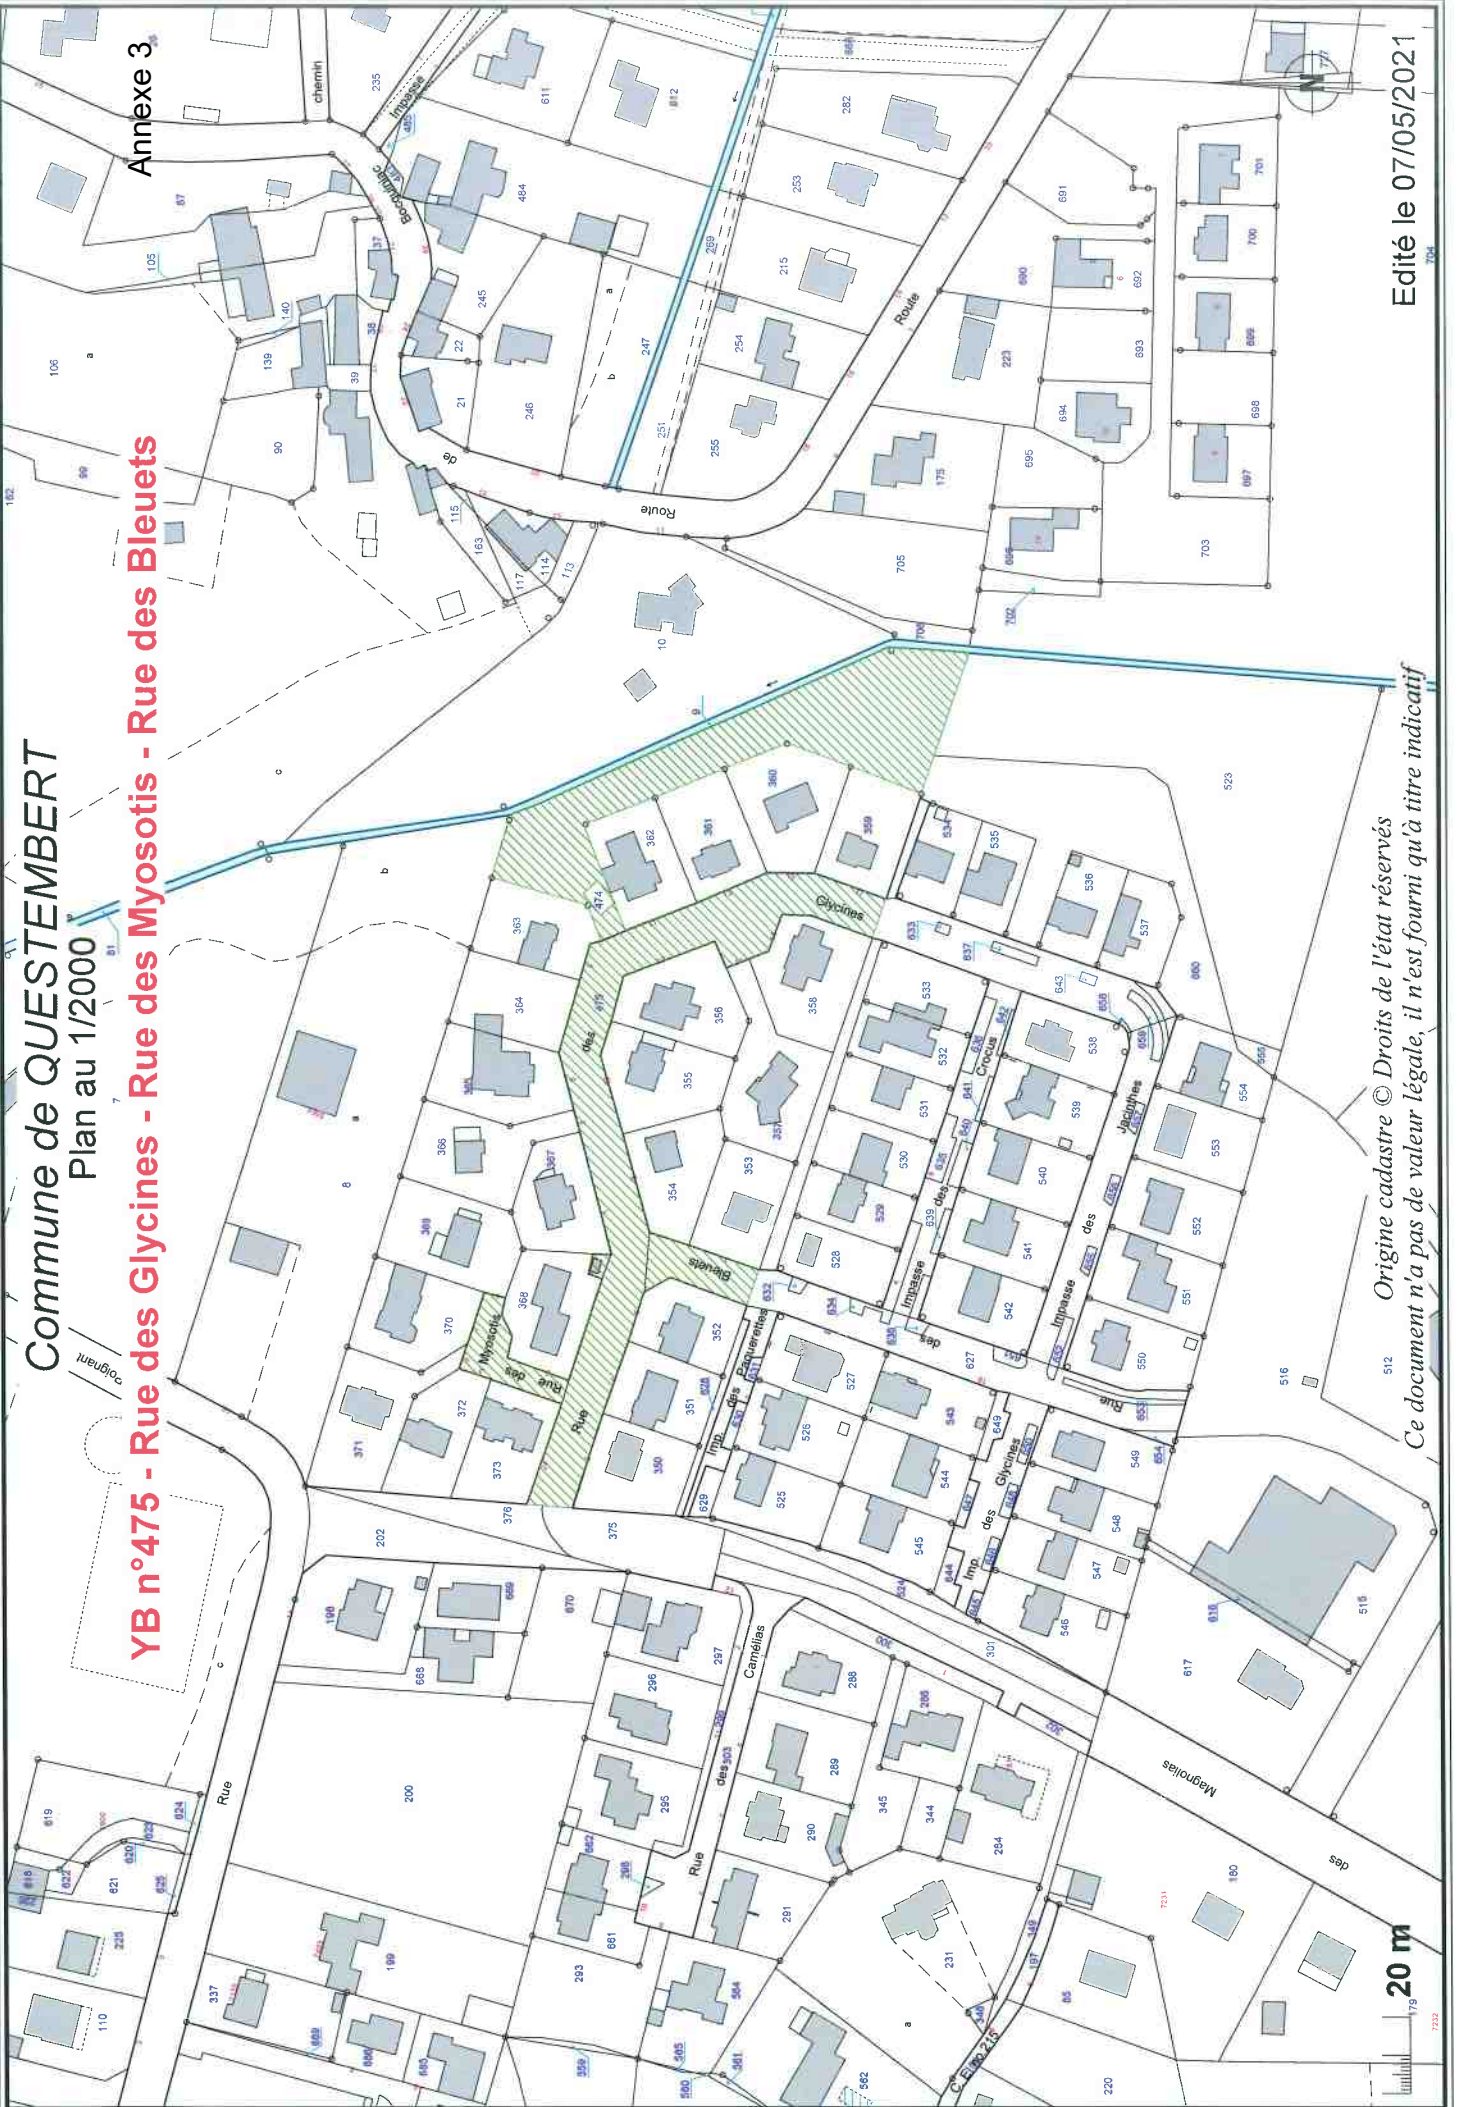

Origine cadastre © Droits de l'état réservés
Ce document n'a pas de valeur légale, il n'est fourni qu'à titre indicatif

20 m

Edité le 07/05/2021