


Commune de QUESTEMBERT
Plan au 1/2000

Annexe 5

LE HERBON

YT n°109 - Le Petit Herbon

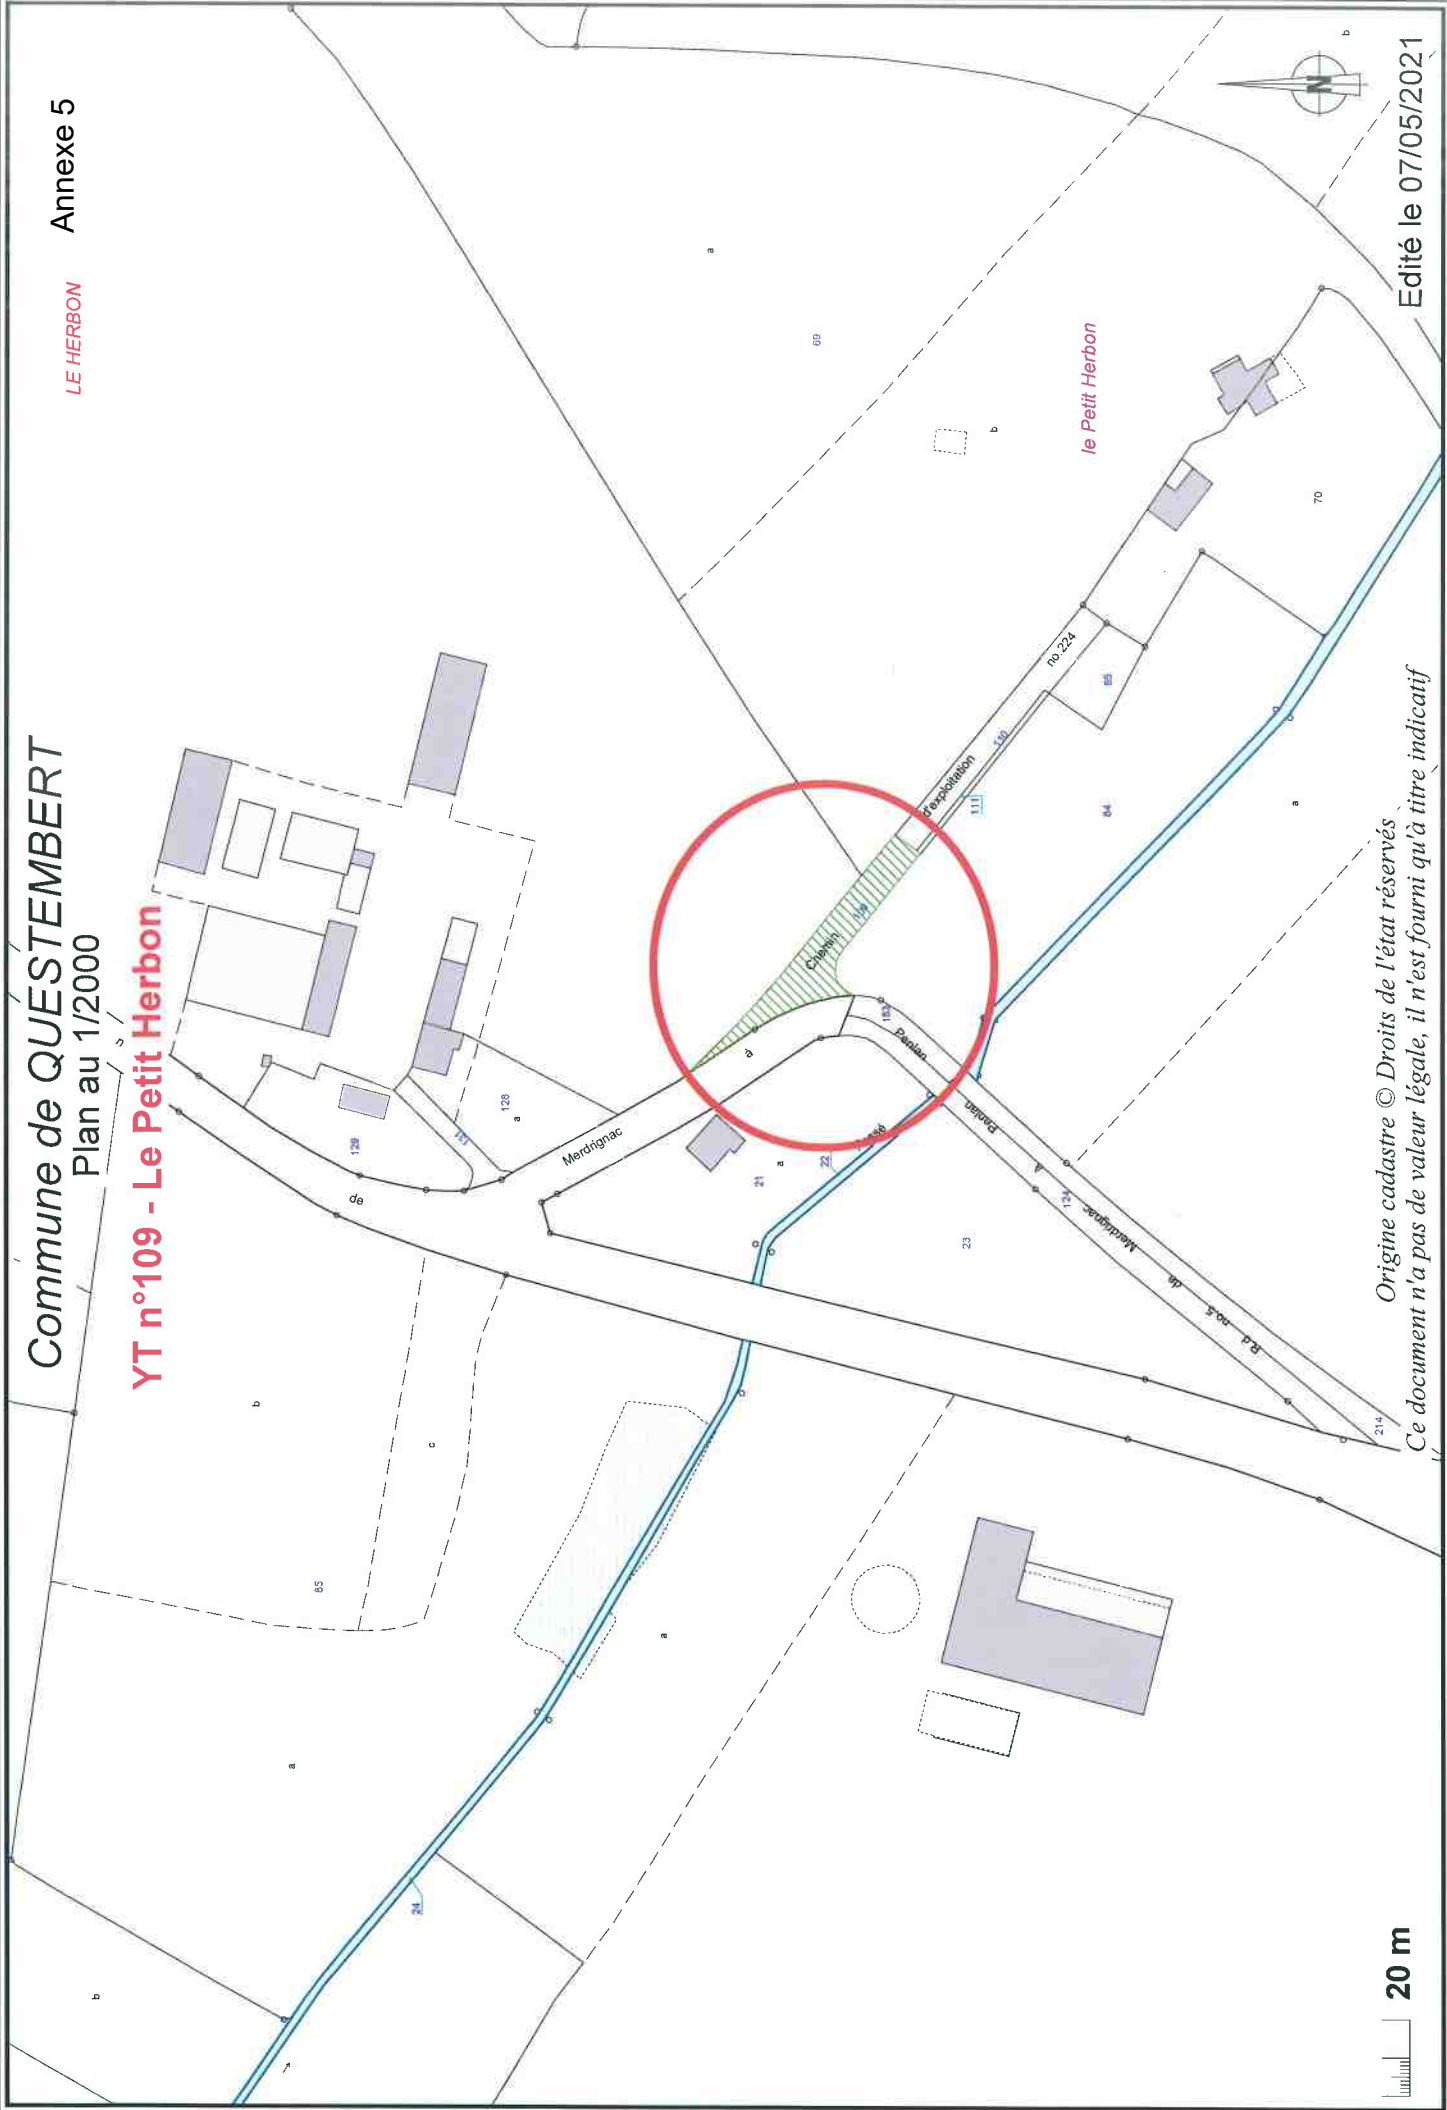

20 m

Origine cadastre © Droits de l'état réservés
Ce document n'a pas de valeur légale, il n'est fourni qu'à titre indicatif

Edité le 07/05/2021