


Commune de QUESTEMBERT
Plan au 1/3000

ANNEXE 4

Secteur du Vieux Presbytère - Cession parcelle AD n°48

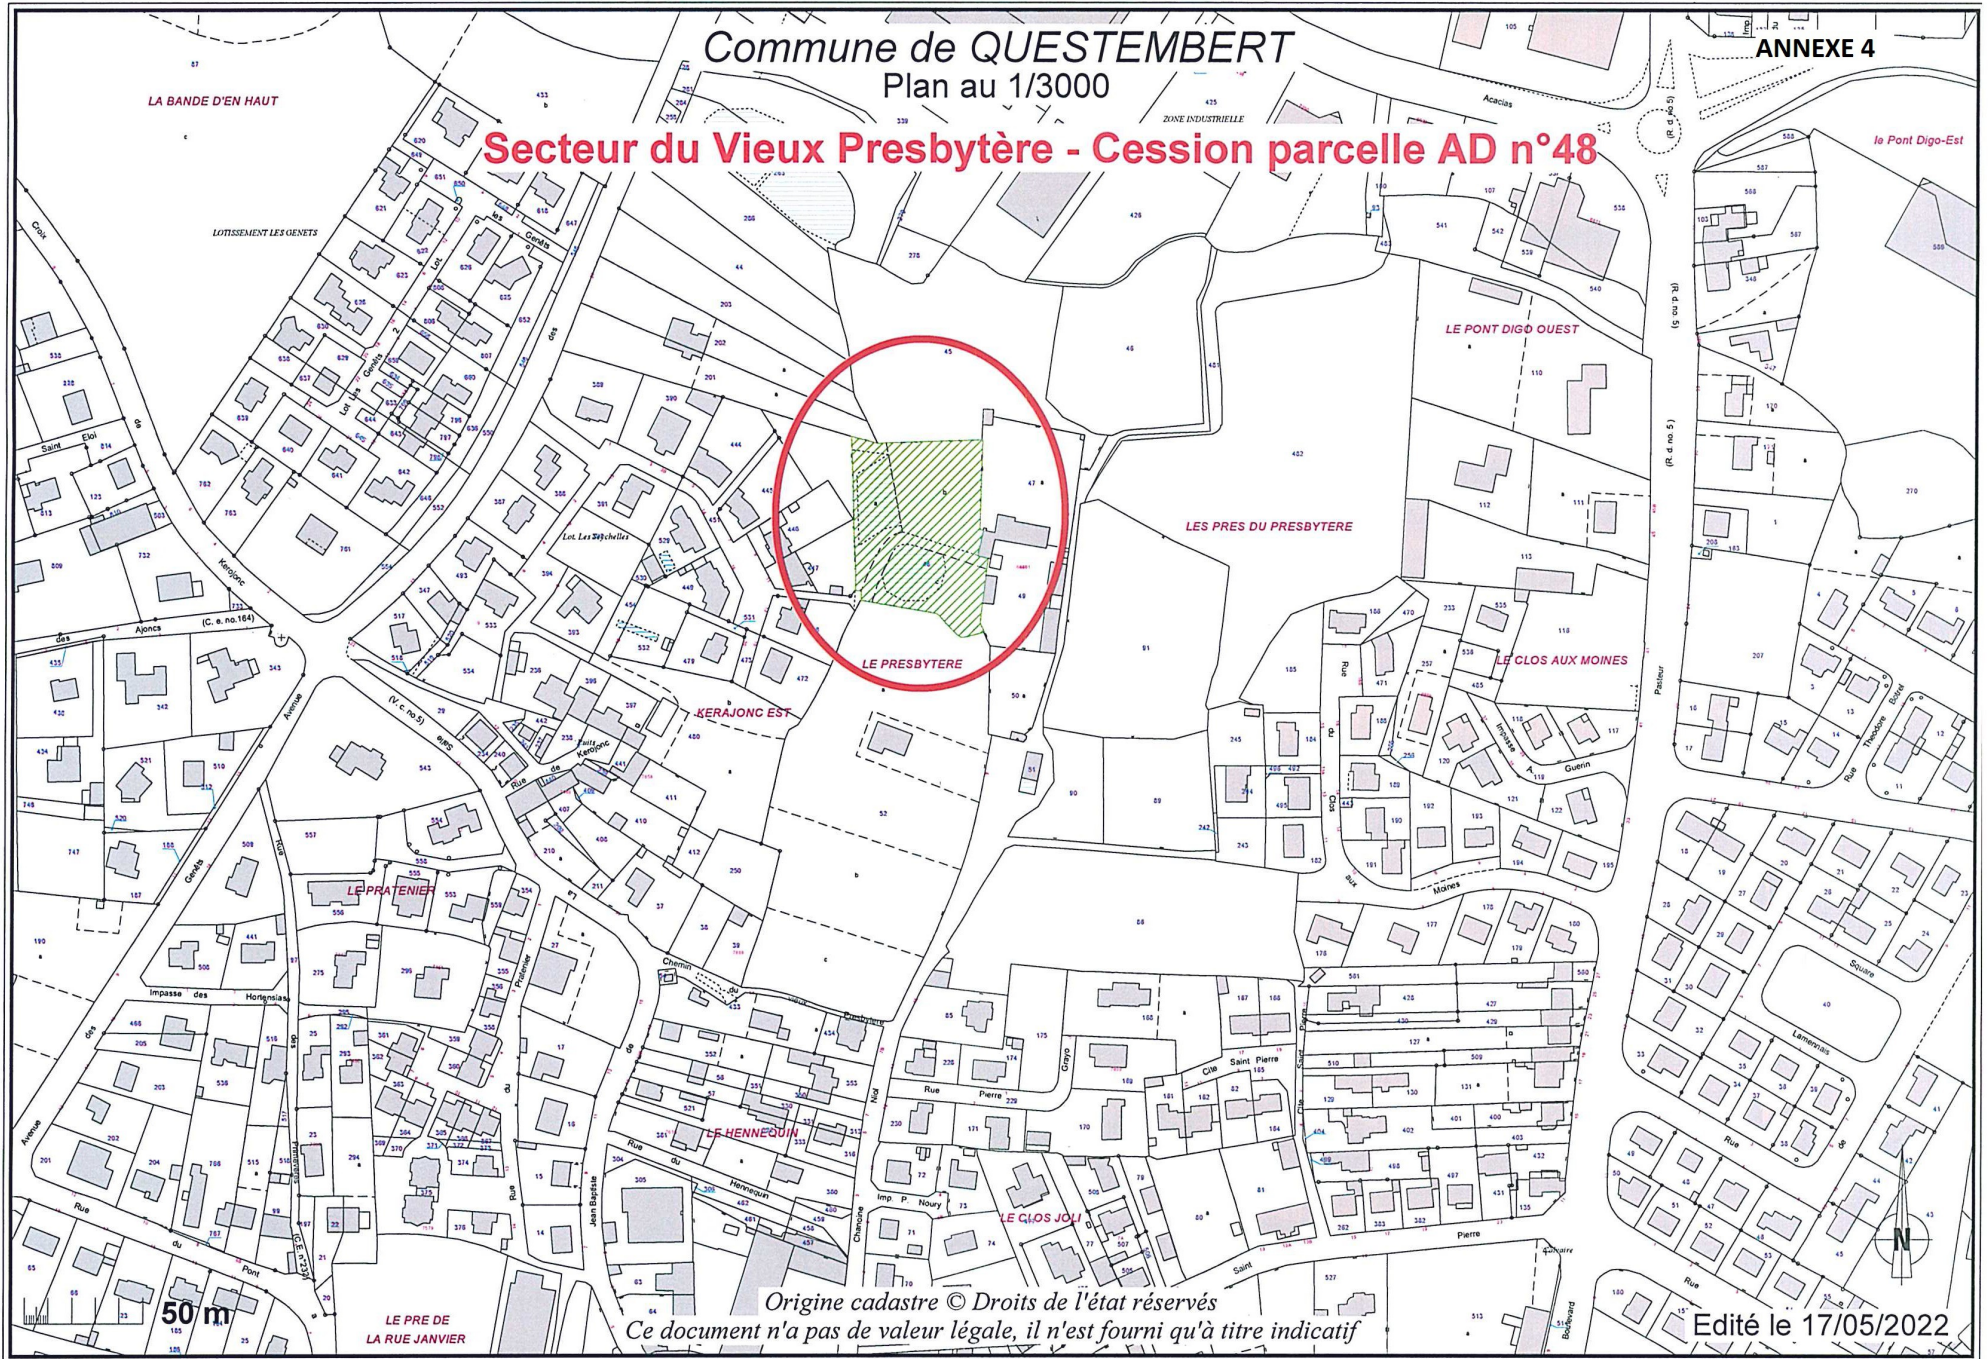

Origine cadastre © Droits de l'état réservés
Ce document n'a pas de valeur légale, il n'est fourni qu'à titre indicatif

Edité le 17/05/2022