


Commune de **QUESTEMBERT**
Plan au 1/3000

ANNEXE 3

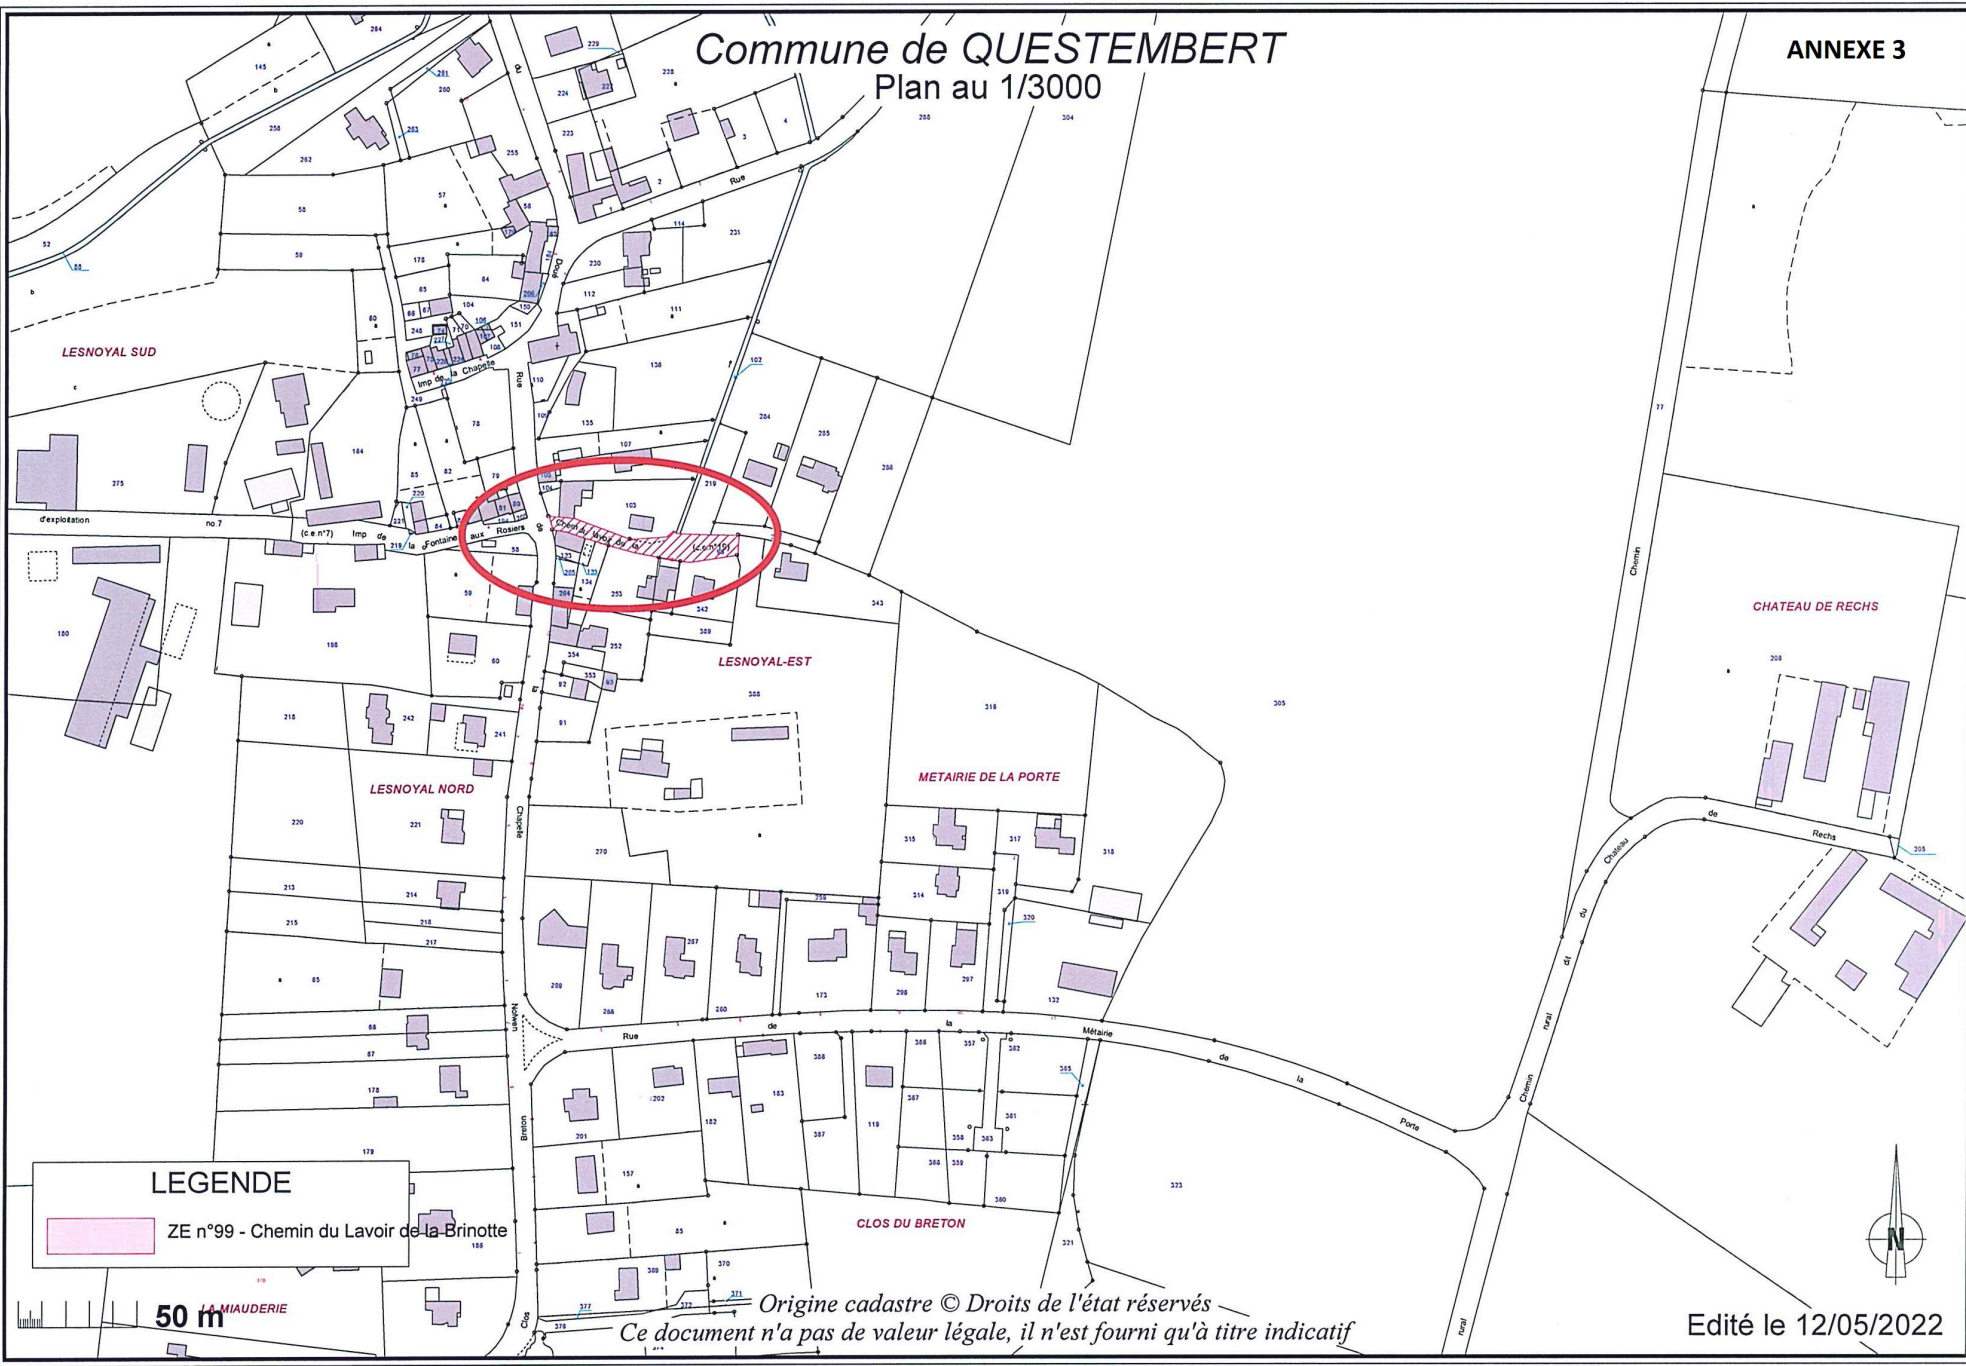

LEGENDE
ZE n°99 - Chemin du Lavoir de la Brinotte

50 m

Origine cadastre © Droits de l'état réservés
Ce document n'a pas de valeur légale, il n'est fourni qu'à titre indicatif

Édité le 12/05/2022