


Commune de QUESTEMBERG
Plan au 1/2000

Cession parcelles YB n° 465 & 599

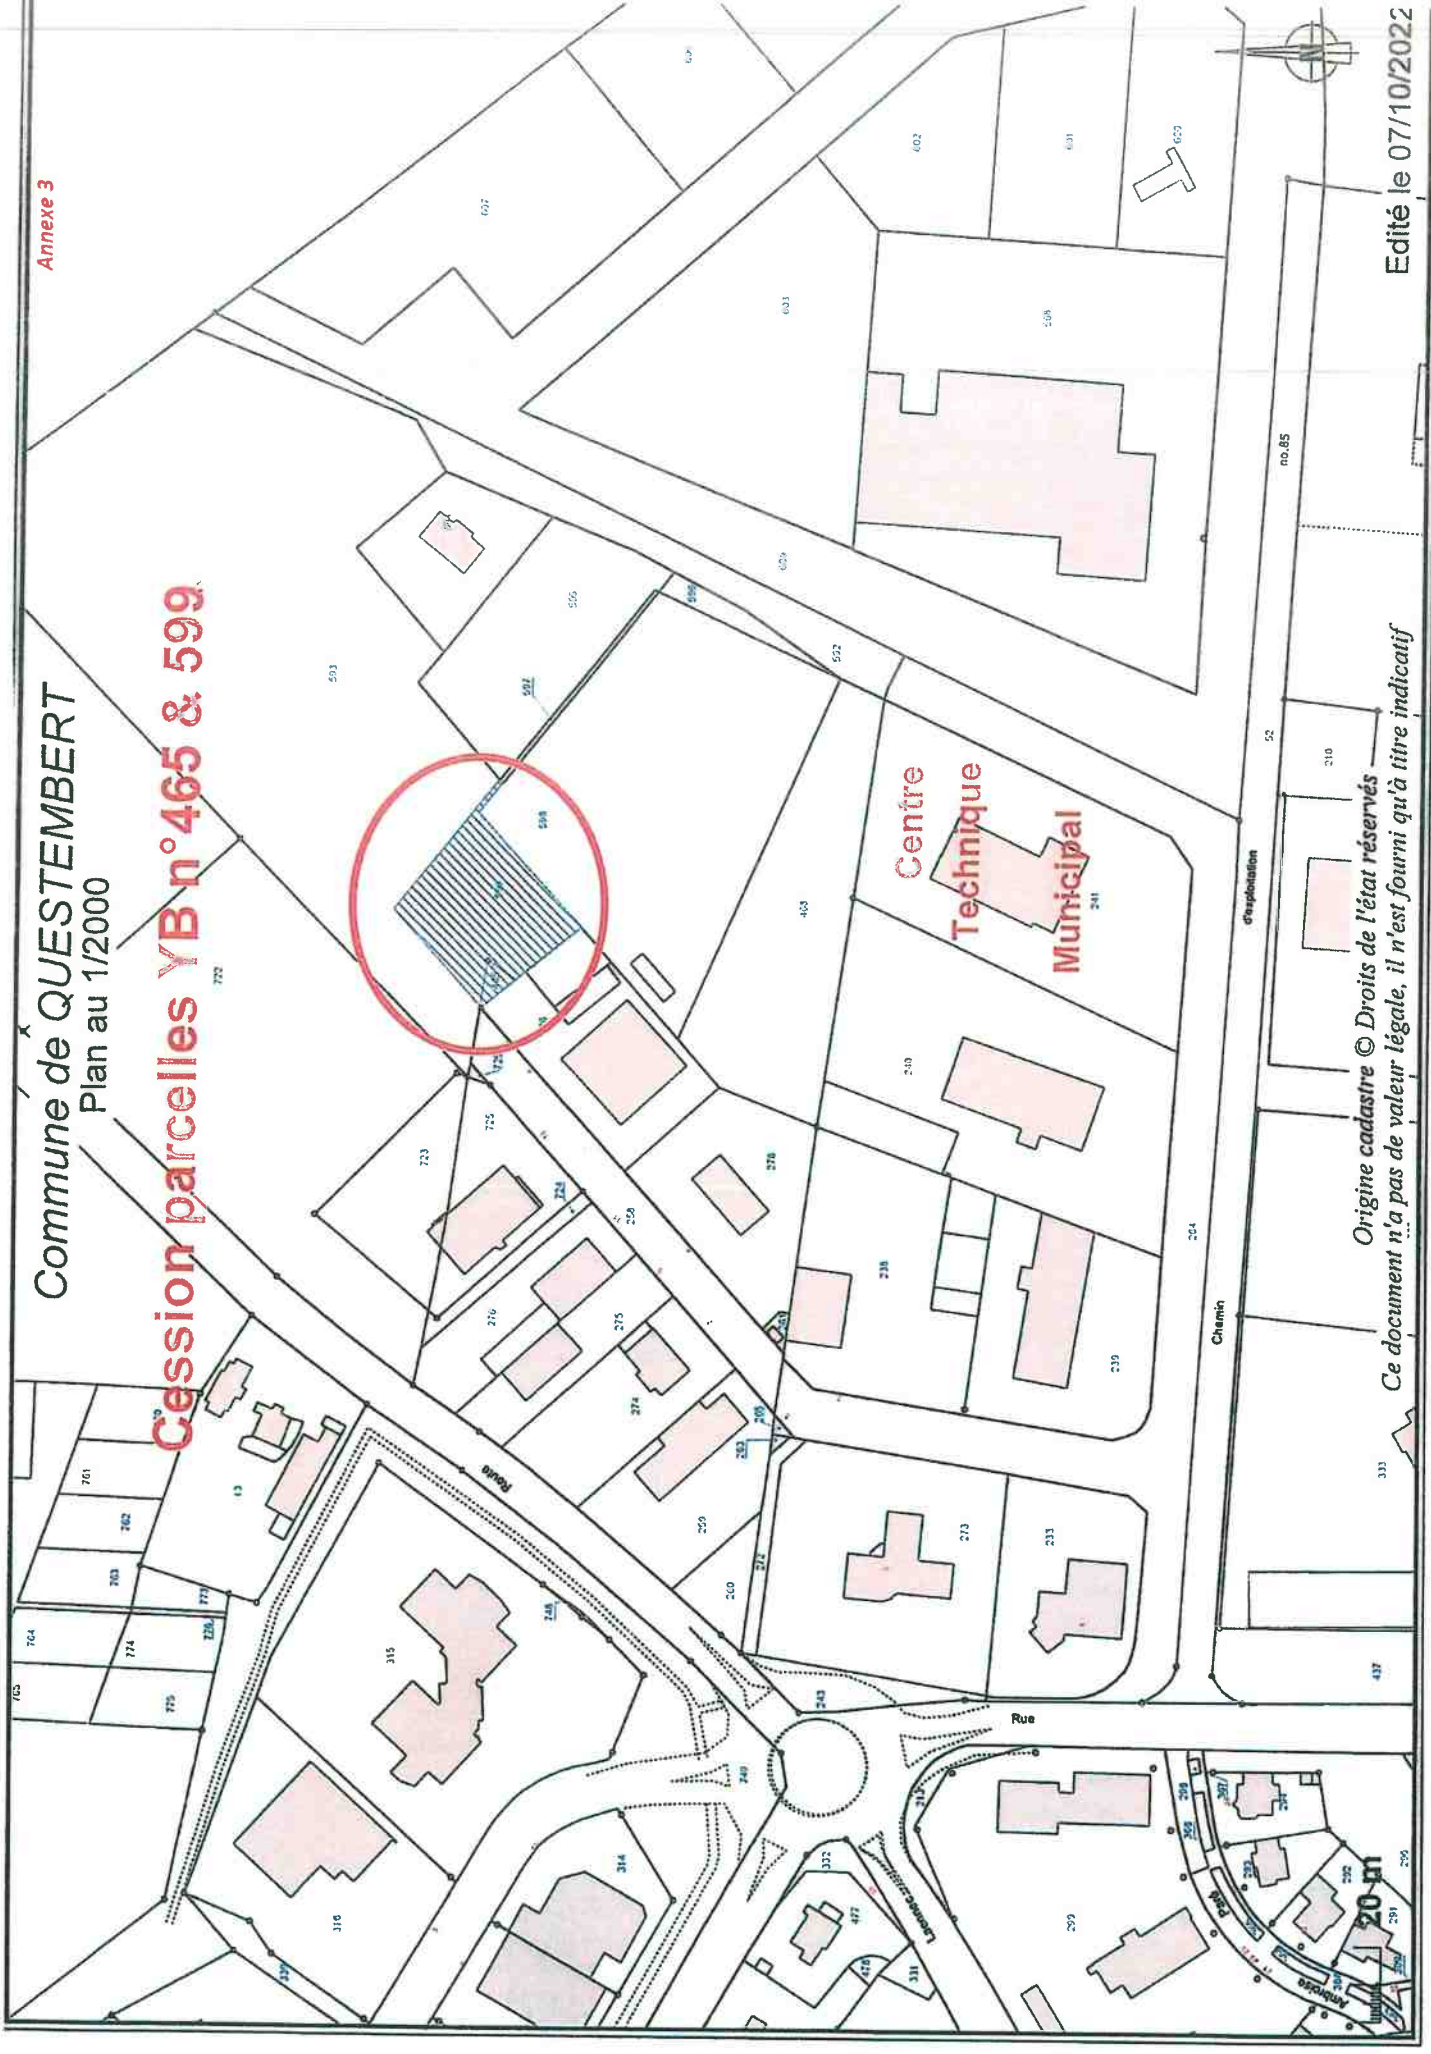

Origine cadastre © Droits de l'état réservés
Ce document n'a pas de valeur légale, il n'est fourni qu'à titre indicatif