


Commune de QUESTEMBERG
Plan au 1/1000

Demande délaissé - BOULAIRE DANTO Marie - Lesnoyal

Alain GUYON
Commissaire
Enquêteur

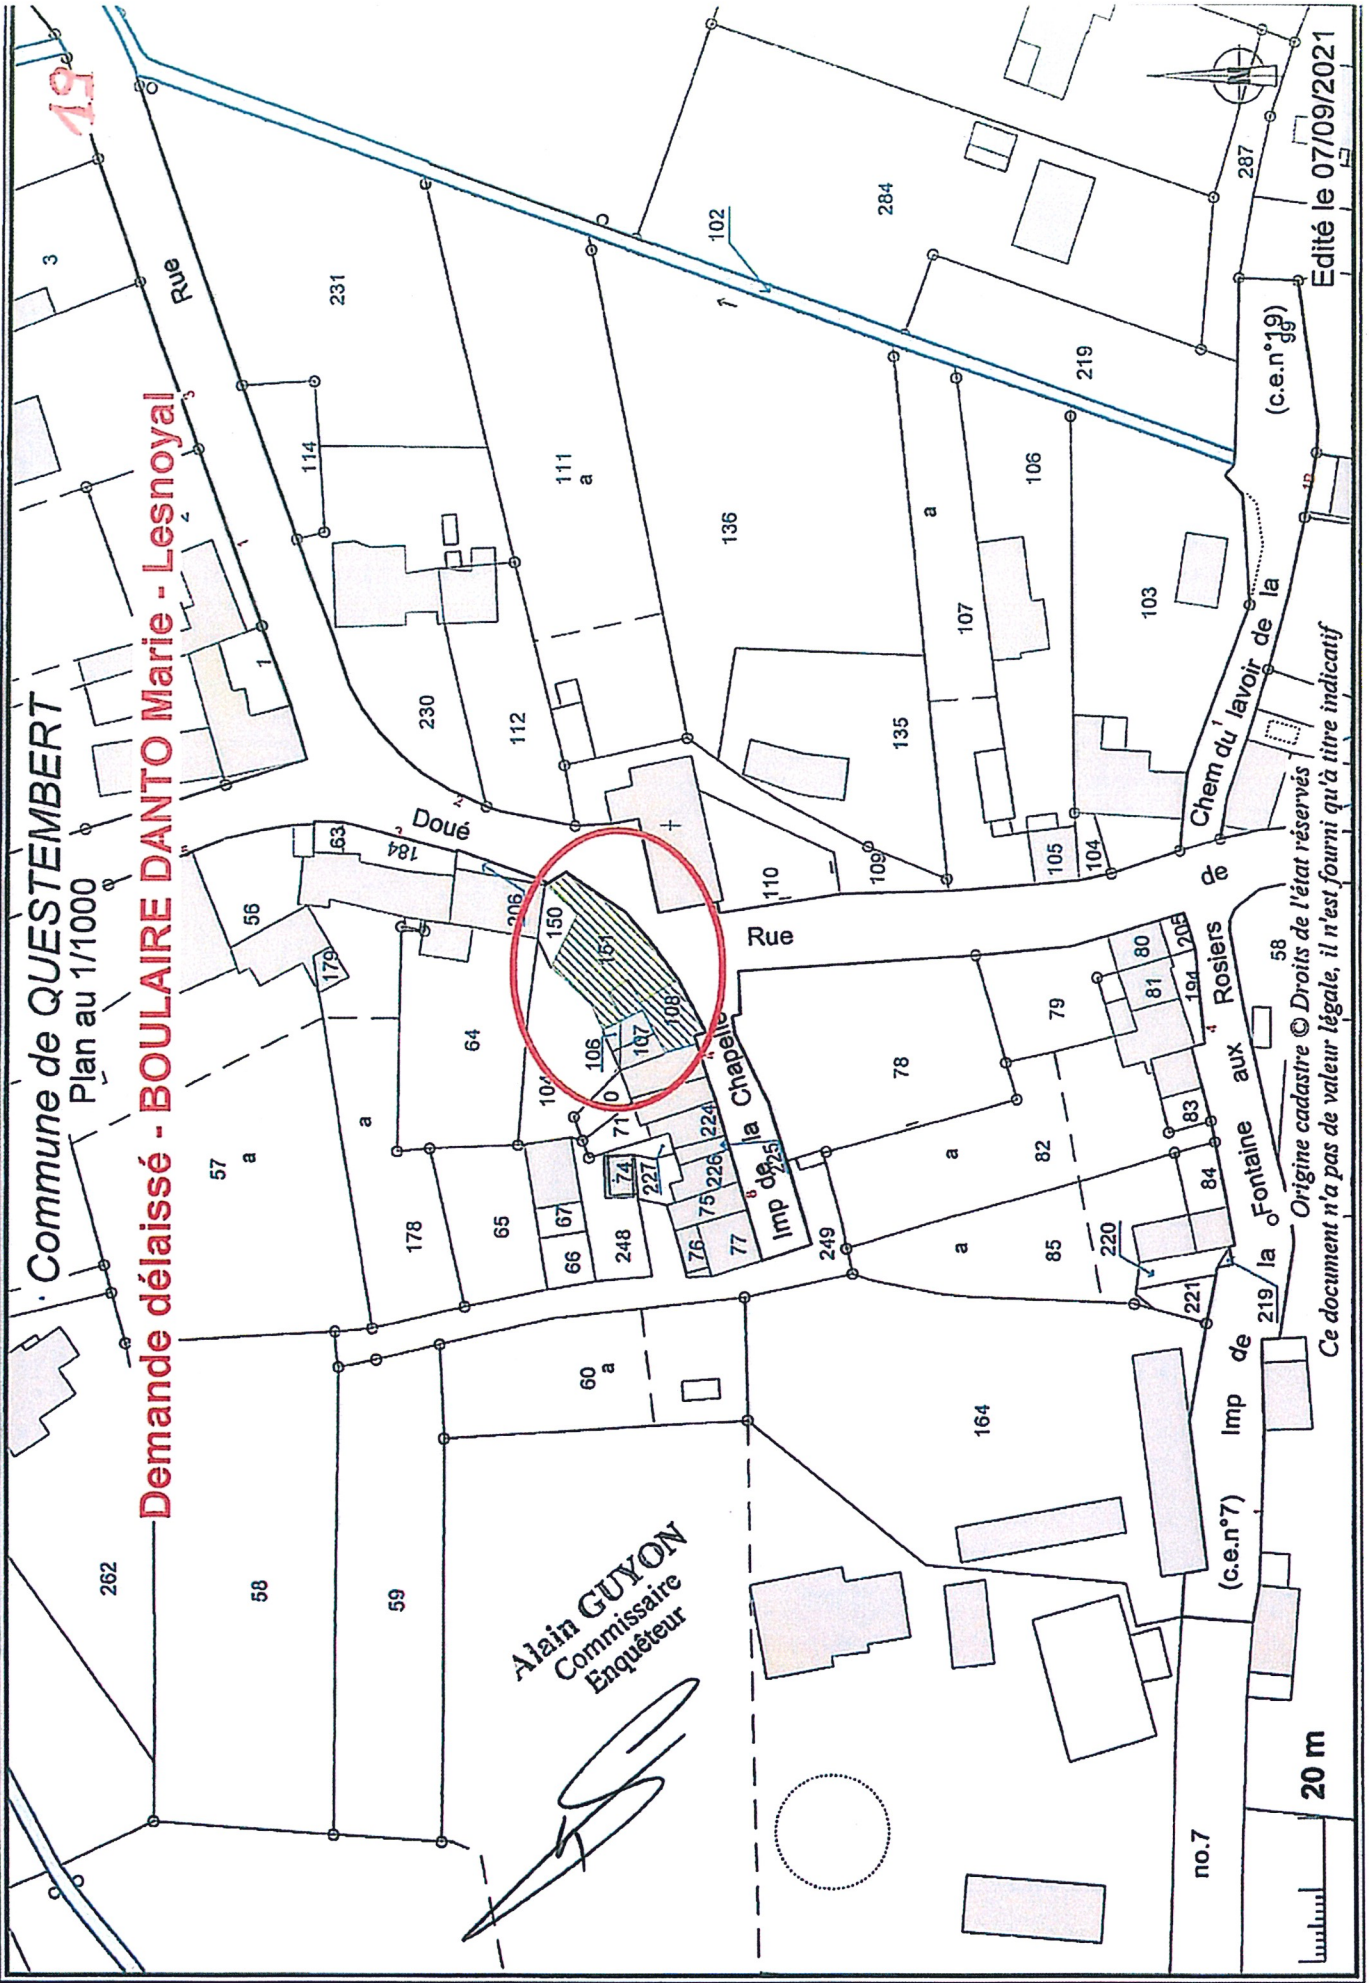

no.7

(c.e.n°7)

20 m

Imp de la Fontaine aux Rosiers

Chem du lavoir de la

(c.e.n°19)

Origine cadastrale © Droits de l'état réservés
Ce document n'a pas de valeur légale, il n'est fourni qu'à titre indicatif

Edité le 07/09/2021