


Commune de QUESTEMBERT
Plan au 1/1500 LA MIAUDERIE

Impasse de la Miauderie

Annexe 5.3

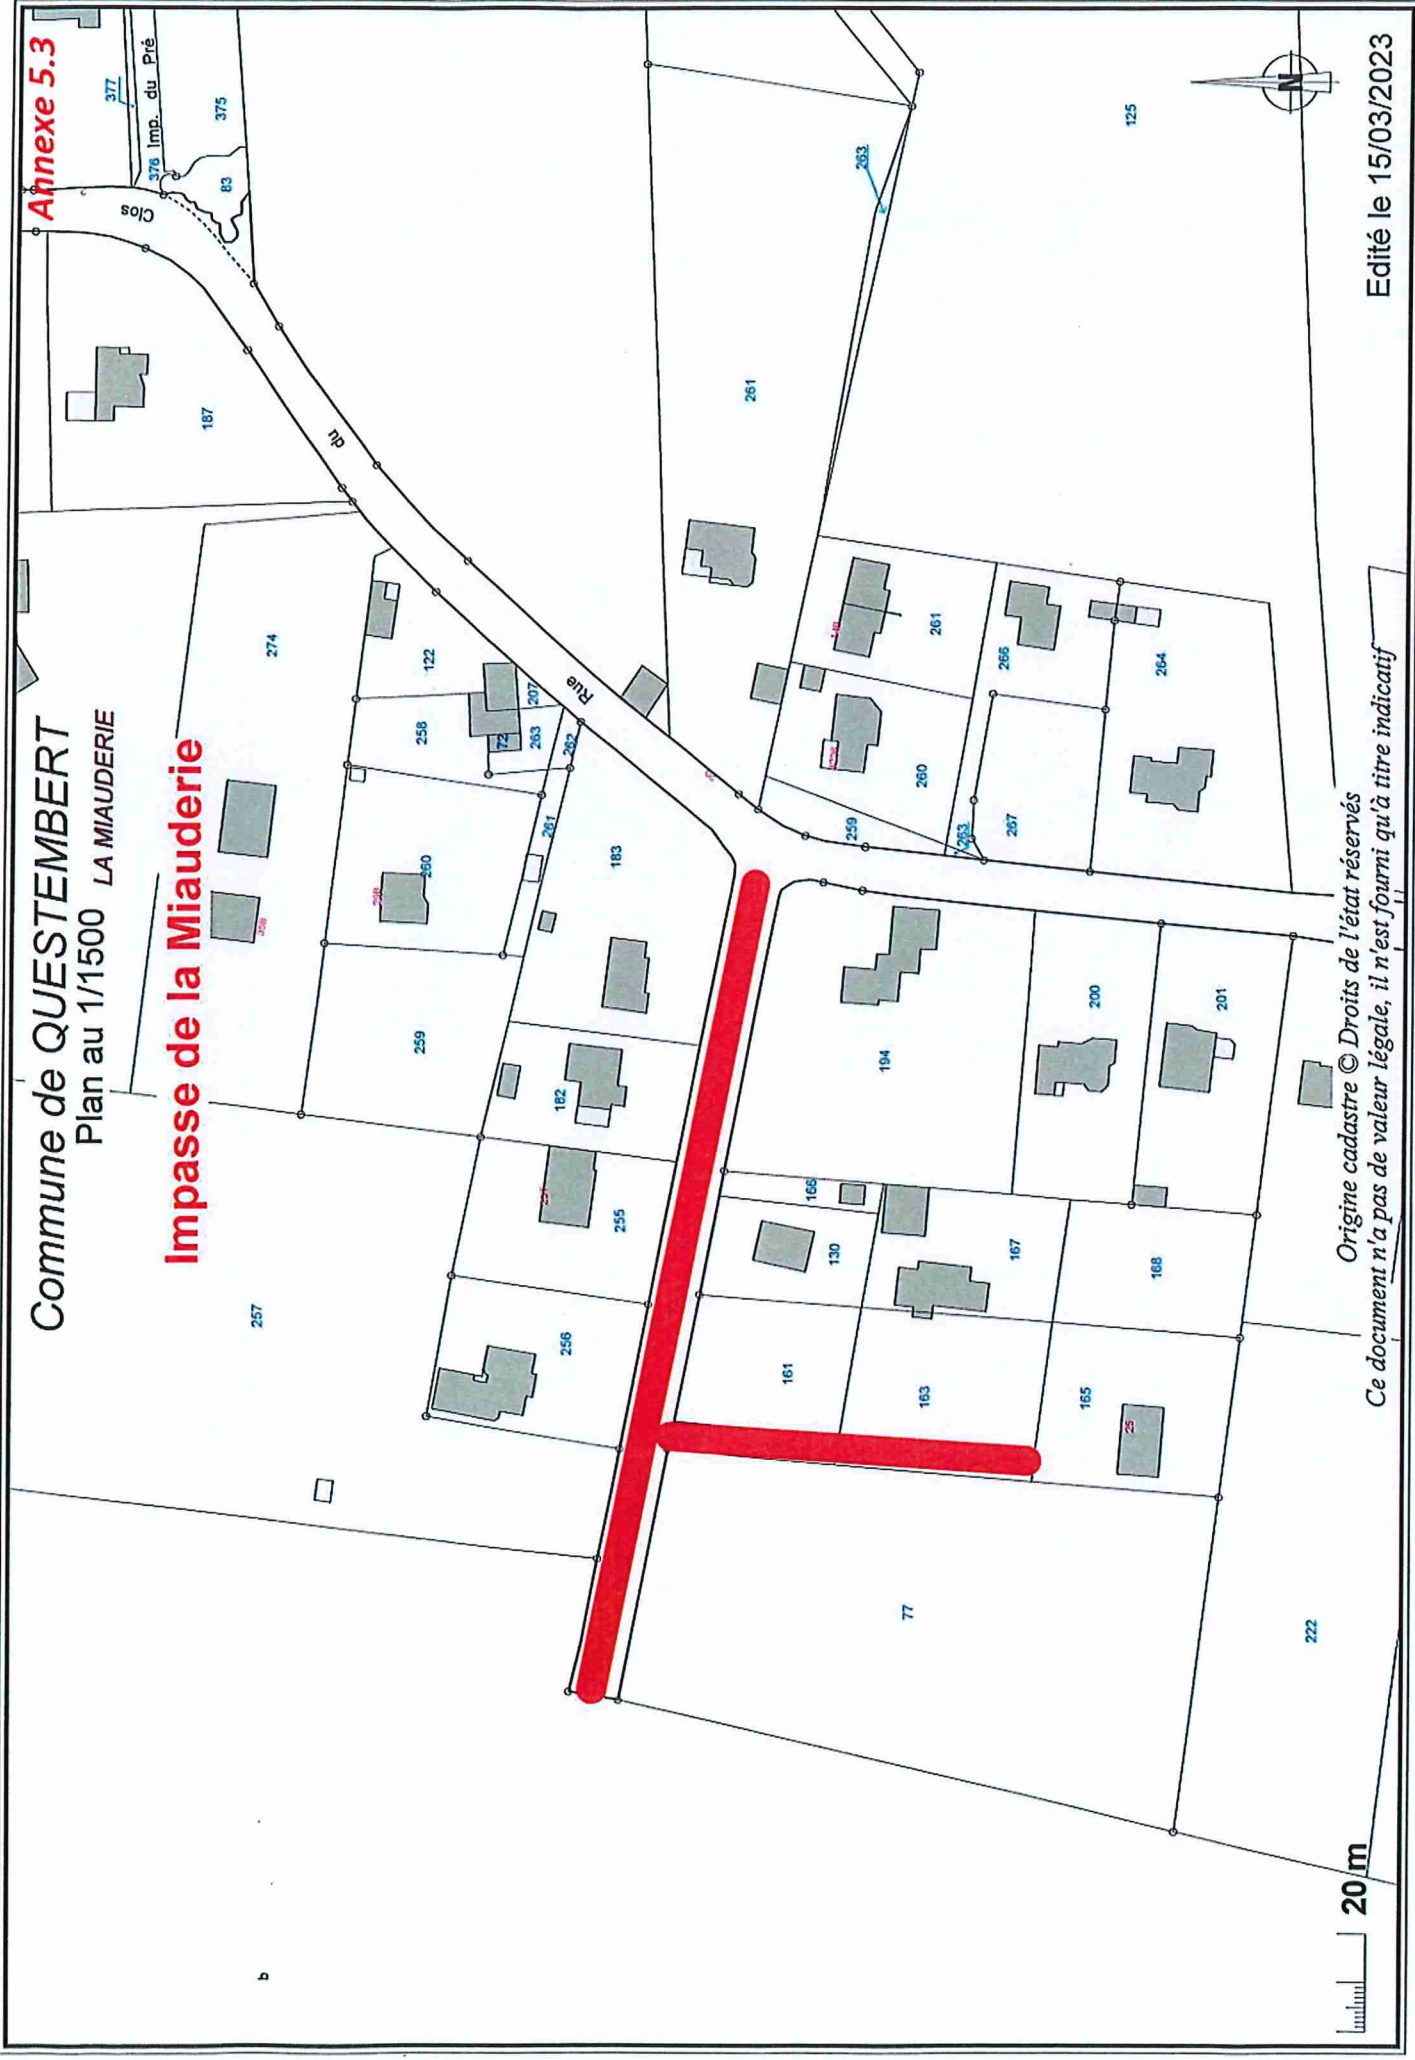

20 m

Origine cadastre © Droits de l'état réservés
Ce document n'a pas de valeur légale, il n'est fourni qu'à titre indicatif

Edité le 15/03/2023