


Commune de QUESTEMBERT
Plan au 1/5000

Route de Cléherlan
Village de Cléherlan
Z.A de Cléherlan

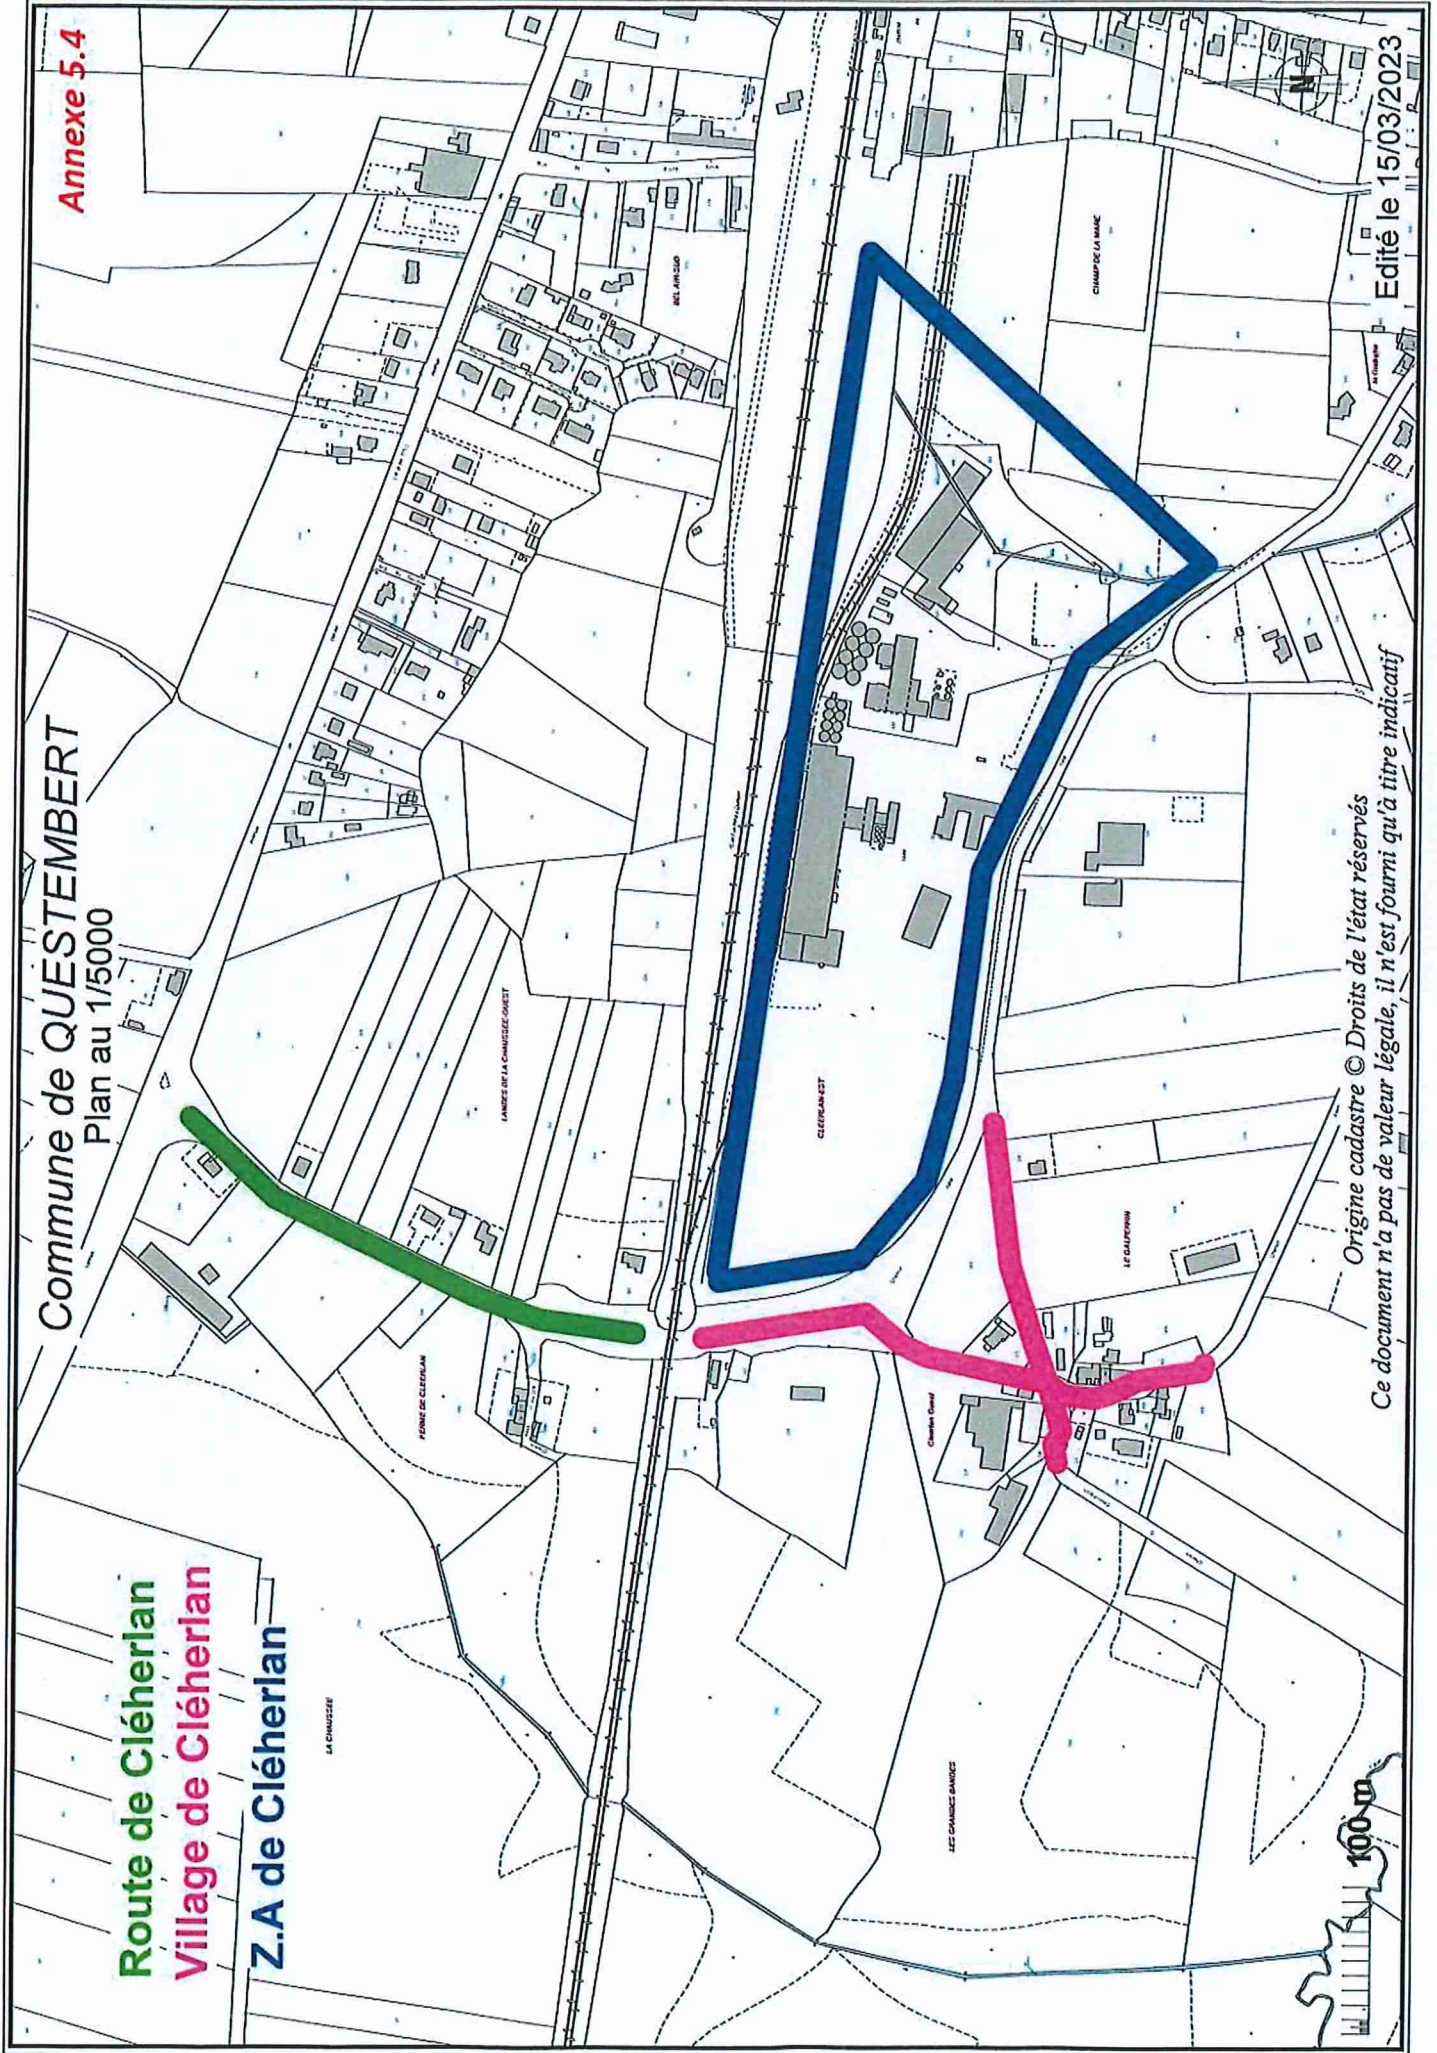

Origine cadastre © Droits de l'état réservés
Ce document n'a pas de valeur légale, il n'est fourni qu'à titre indicatif