


Commune de QUESTEMBERT
Plan au 1/500

Annexe 5

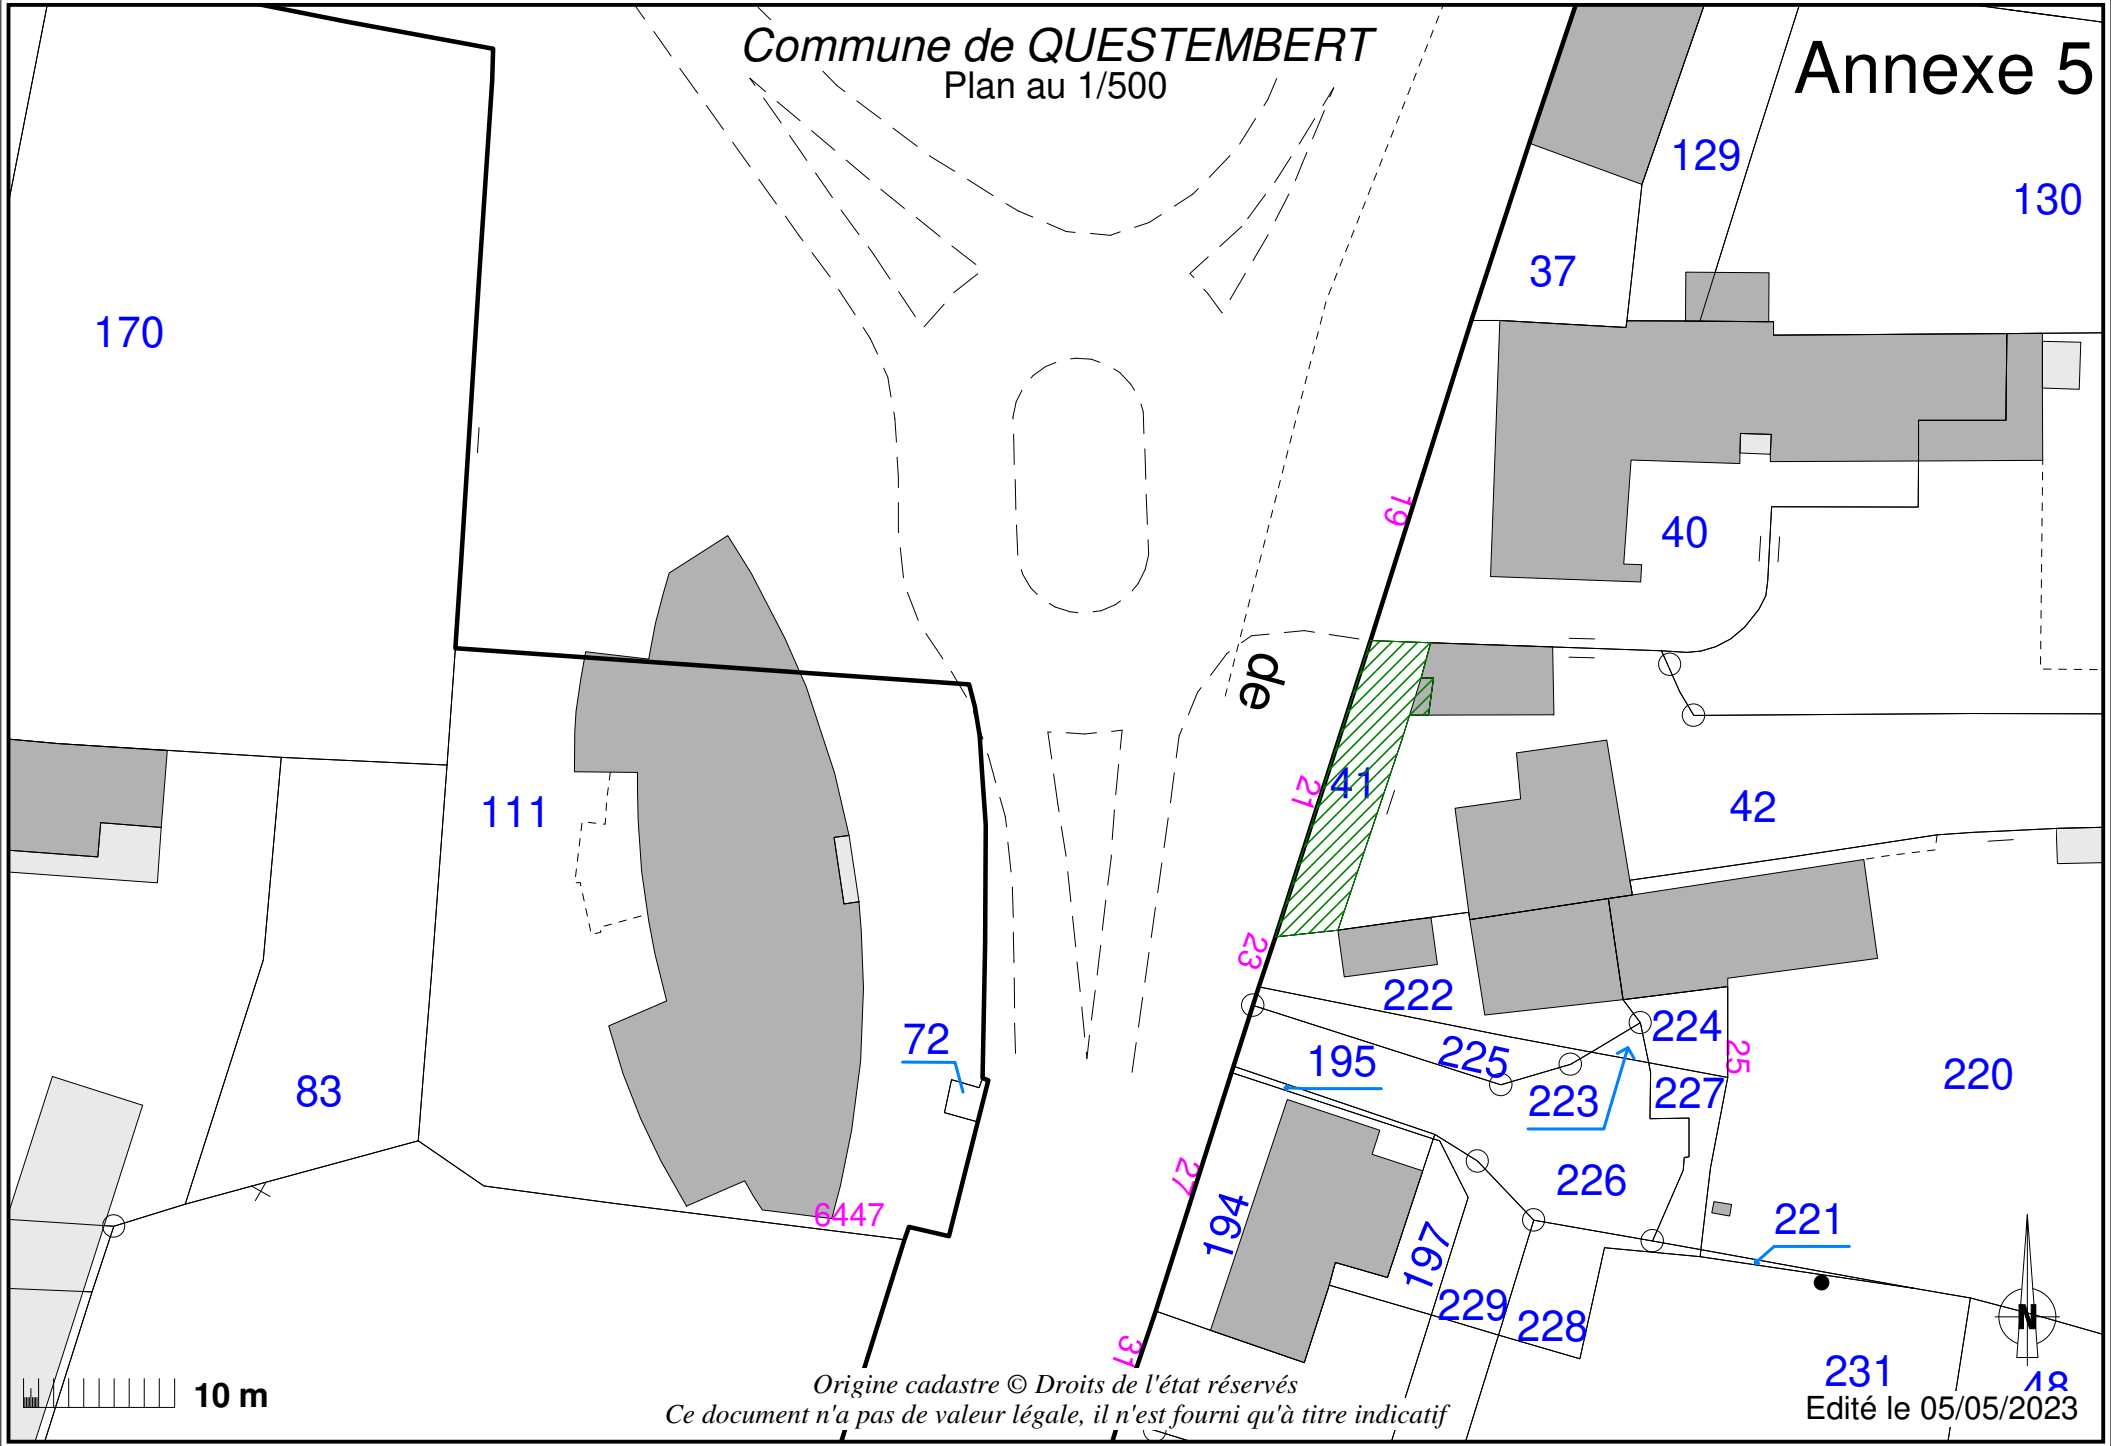

Origine cadastre © Droits de l'état réservés
Ce document n'a pas de valeur légale, il n'est fourni qu'à titre indicatif

231
Edité le 05/05/2023

10 m