


Commune de QUESTEMBERT

Plan au 1/1000

Annexe 5

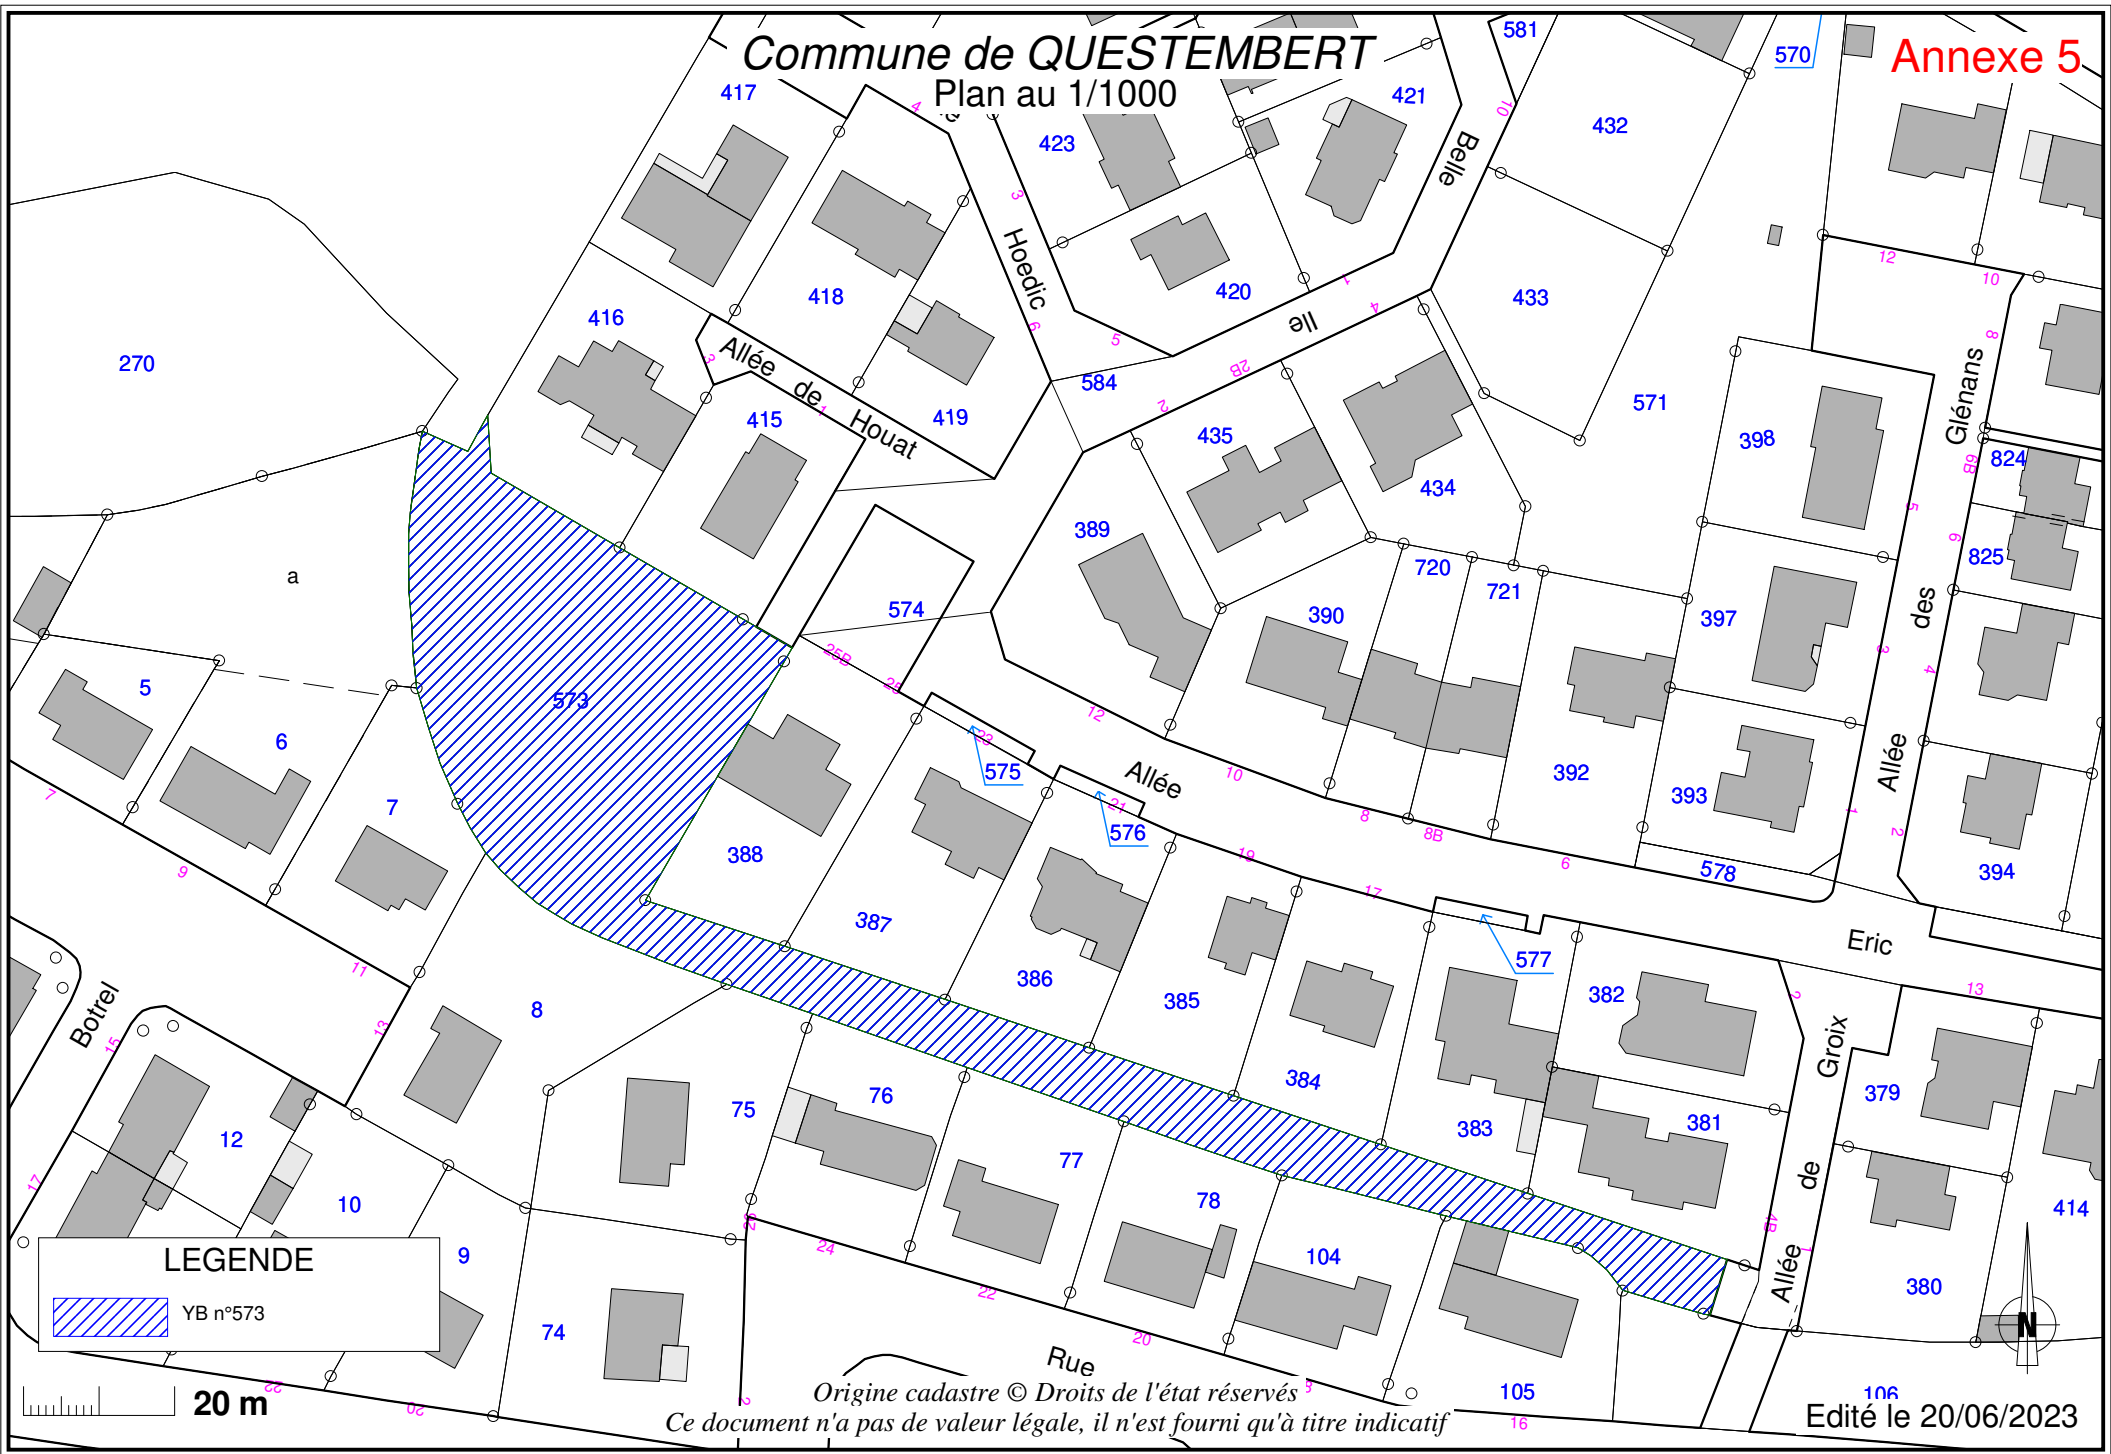

LEGENDE

 YB n°573

20 m

Origine cadastre © Droits de l'état réservés
Ce document n'a pas de valeur légale, il n'est fourni qu'à titre indicatif

106
Edité le 20/06/2023