


Commune de QUESTEMBERT  
Plan au 1/1000

Annexe 7  
670

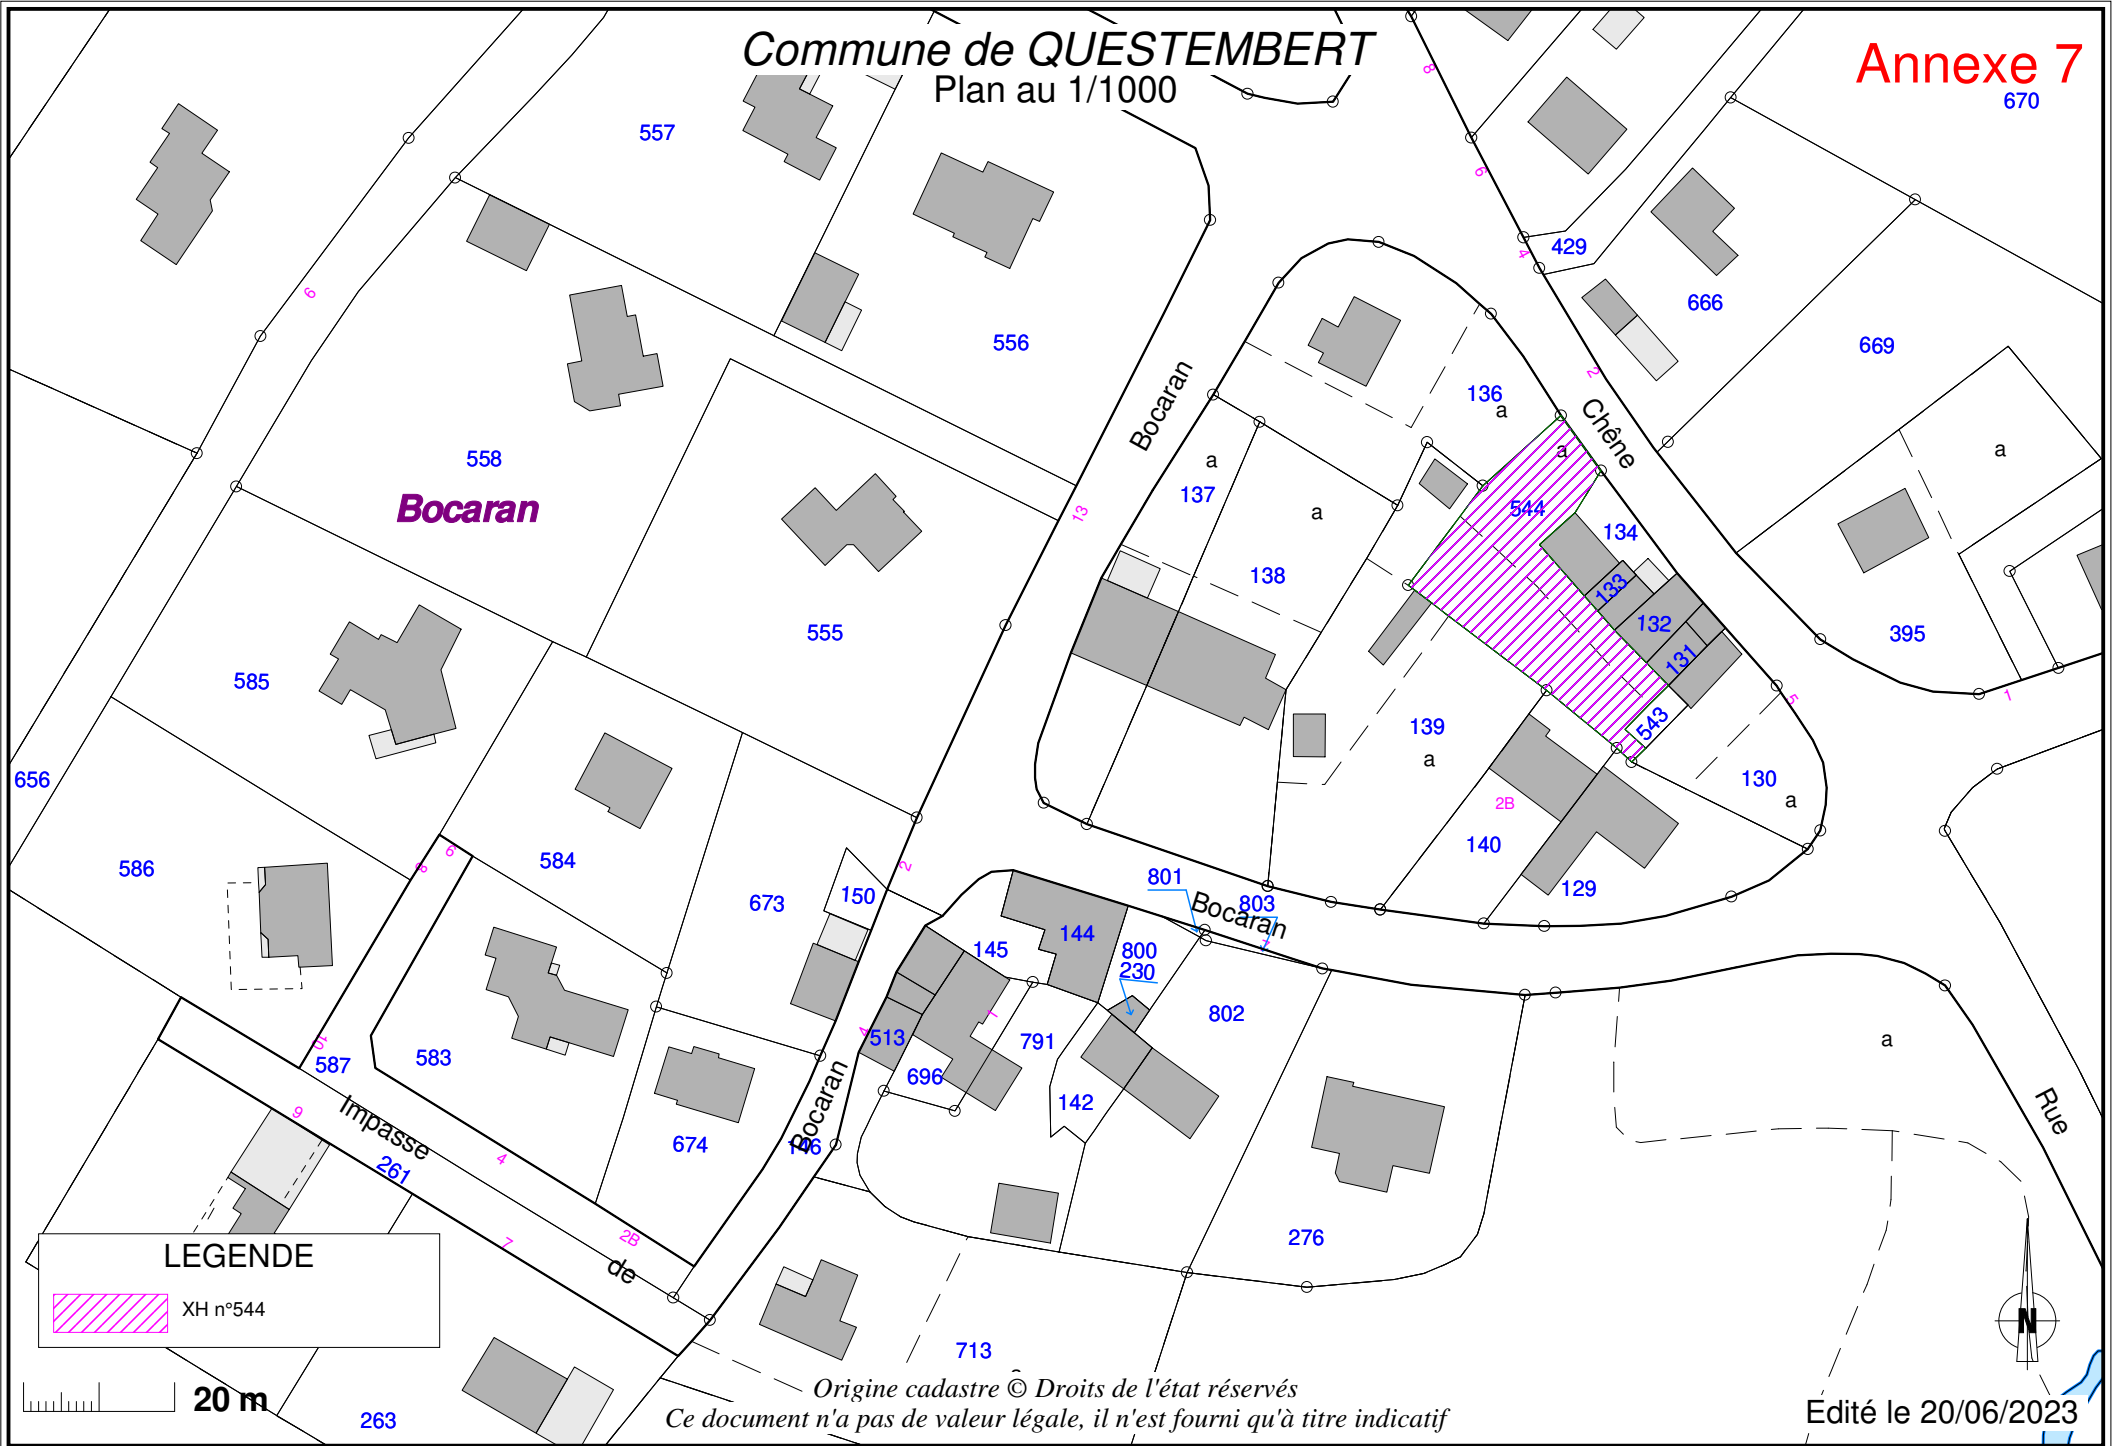

LEGENDE



XH n°544

20 m

Origine cadastre © Droits de l'état réservés  
Ce document n'a pas de valeur légale, il n'est fourni qu'à titre indicatif

Édité le 20/06/2023