

DEPARTEMENT DU MORBIHAN
Commune de Questembert
Boulevard Saint-Pierre

Date création : 6/06/2023


Date tracé : 12 juin 2023

FOMAT A3

Ref dossier 22.028

Références cadastrales des parcelles concernées : AD - Parcelles n° 528

Extrait cadastral - Echelle 1/2.500ème

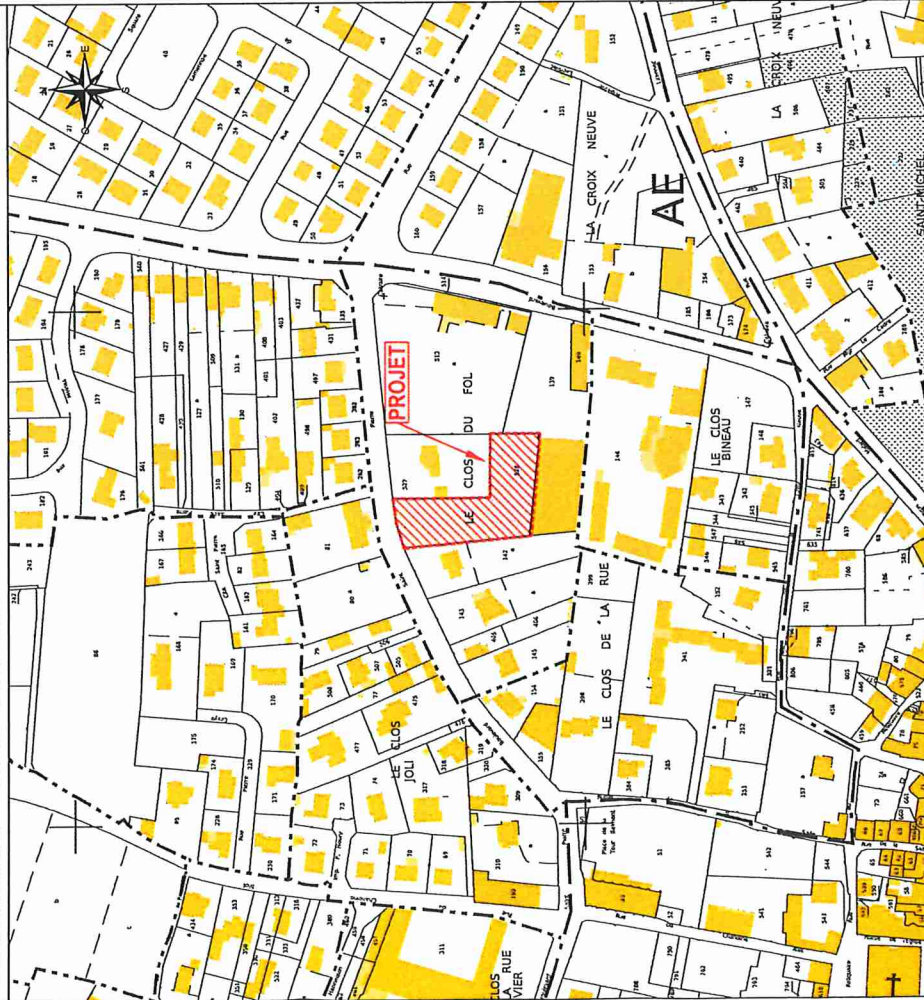


Pièce n° PA1 PLANS DE SITUATION



2 rue d'Armorique 56 190 MUZILLAC / T. 02.97.45.69.49 / F. 02.97.48.30.35 / agence@urbae.fr / www.urbae.fr

Photographie aérienne - Echelle 1/5.000ème

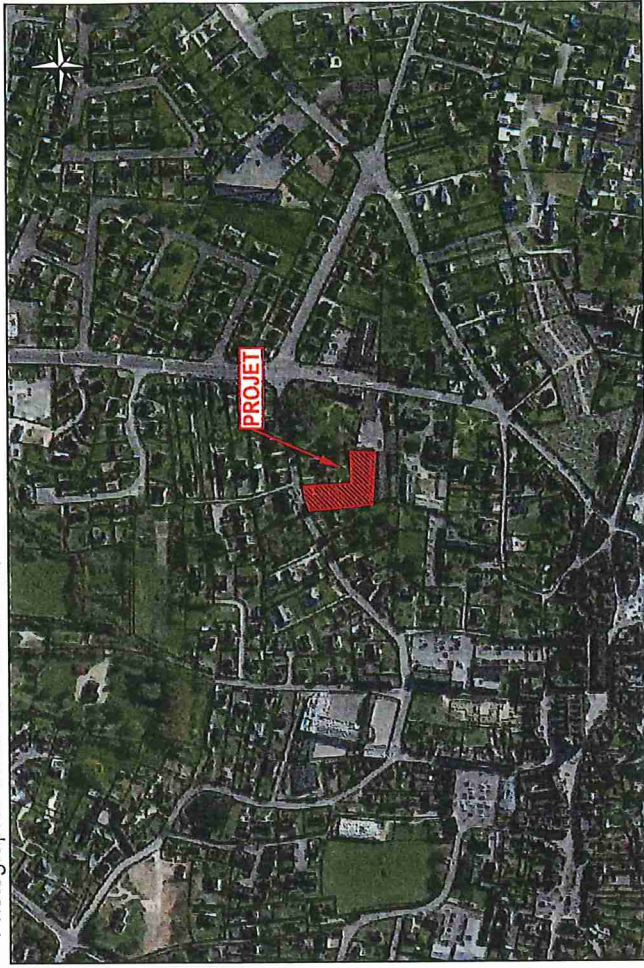

Carte IGN - Echelle 1/10.000ème

