Annexe 4

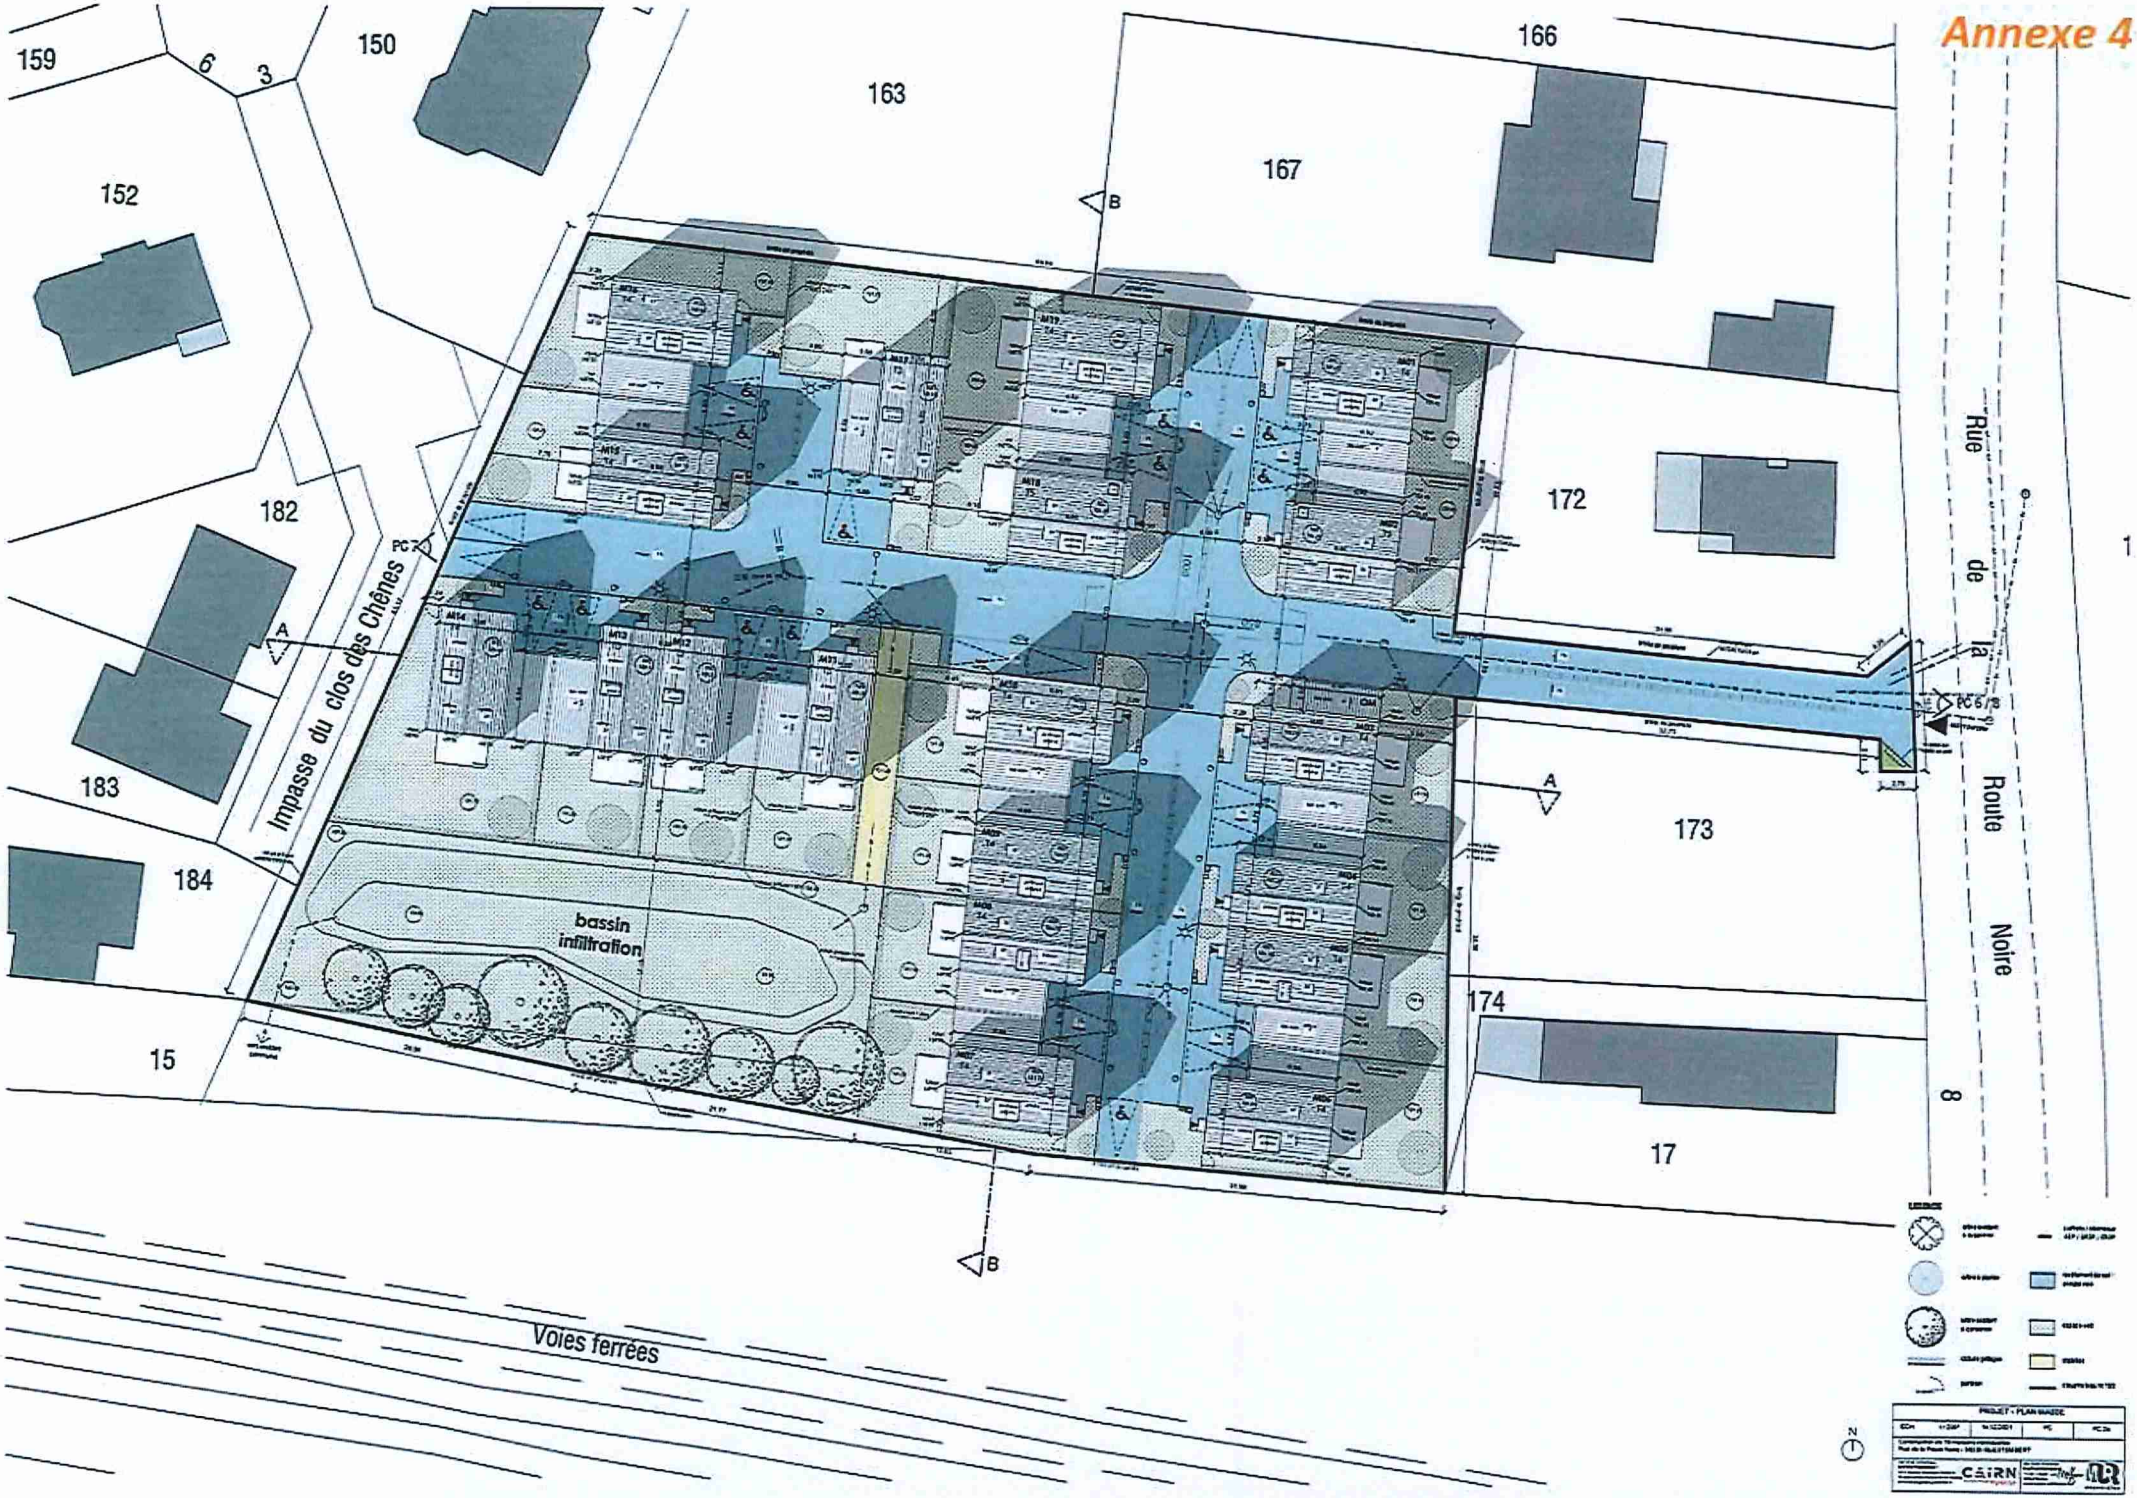
159
6
3
150
163
166
167
152
182
183
184
15
172
173
174
17
1
8
Rue de la Route Noire
Impasse du clos des Chênes
bassin infiltration
Voies ferrées
A
B
PC 1
PC 2
PC 3
PC 4
PC 5
PC 6
N
CAIRN